

中华人民共和国

建设用地规划许可证

地字第 370321202121034 号

根据《中华人民共和国土地管理法》《中华人民共和国城乡规划法》和国家有关规定，经审核，本建设用地符合国土空间规划和用途管制要求，颁发此证。



发证机关
日期




二〇二一年七月二十七日

用地单位	山东东岳化工有限公司
项目名称	20万吨/年环保制冷剂包装检测运输中心项目
批准用地机关	桓台县人民政府
批准用地文号	桓自然挂牌【2021】10号
用地位置	桓台县唐山镇纵二路以东、横五路以南
用地面积	7.3548公顷
土地用途	工业用地
建设规模	44128.8平方米
土地取得方式	公开出让



山东东岳化工有限公司20万吨/年环保制冷剂包装检测运输中心项目勘测定界图

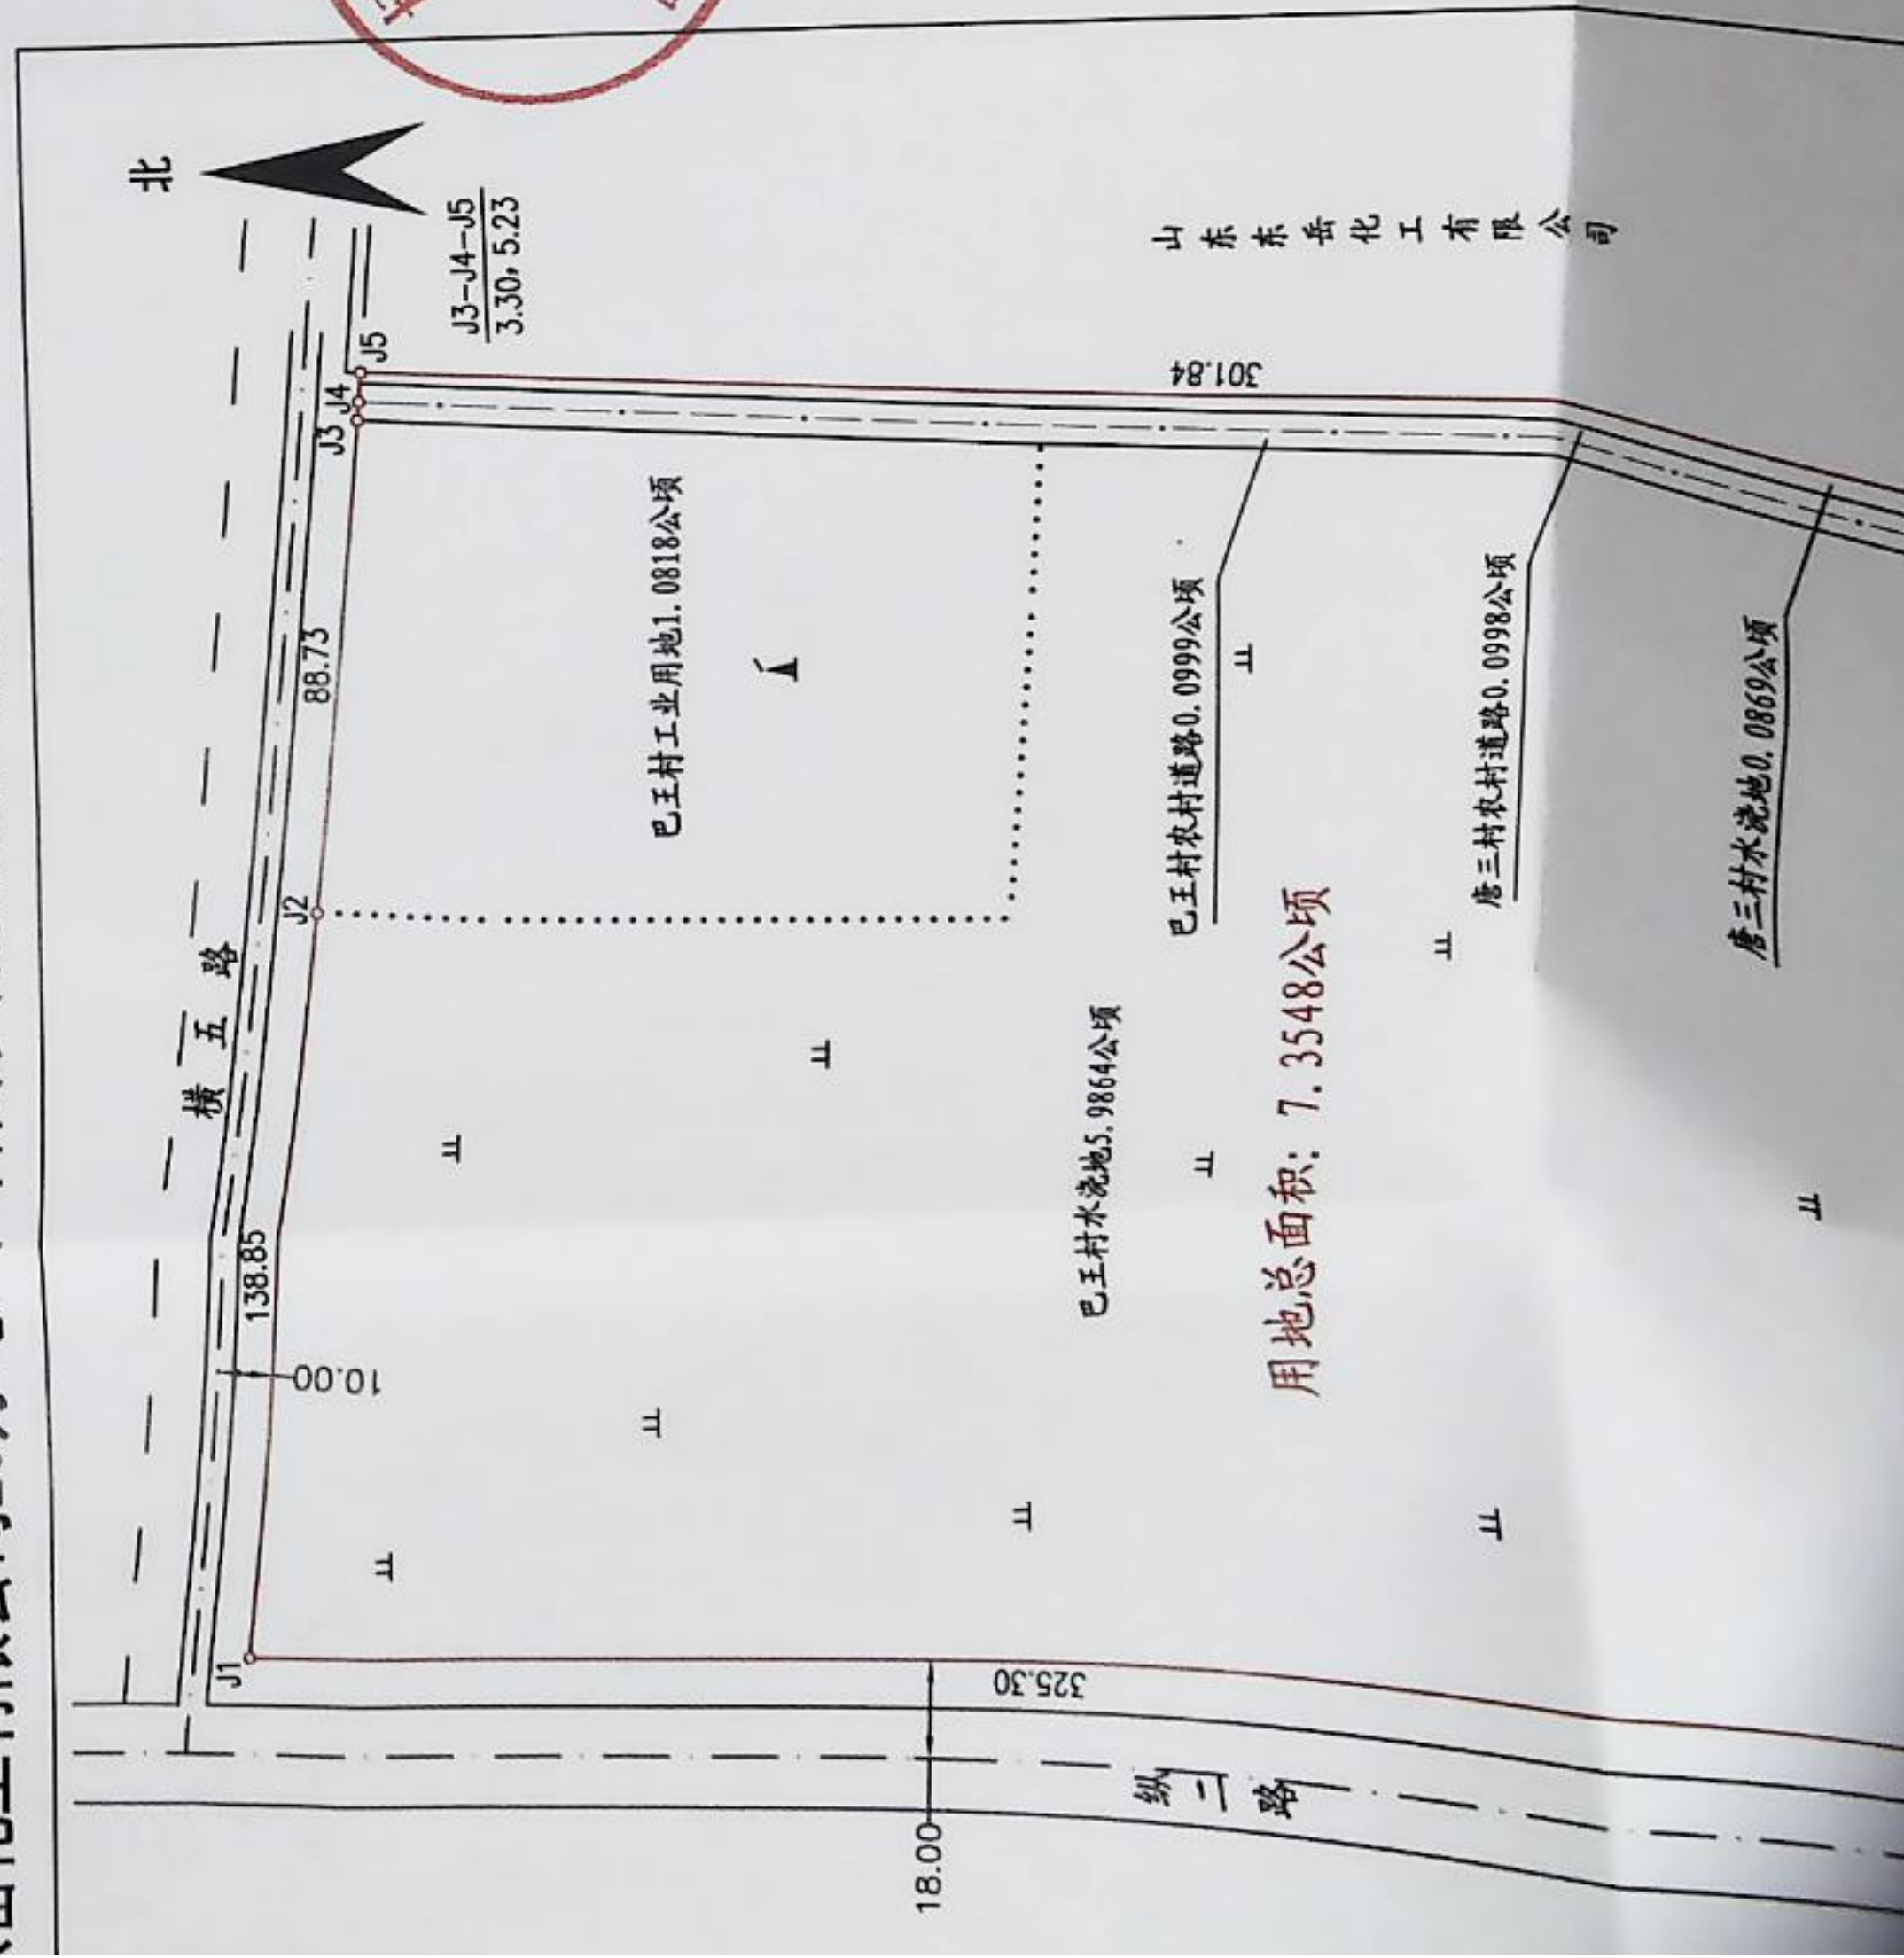


370321202121034 号

《土地管理法》《中
和国家有关规定，
土空间规划和用途

桓台县自然资源局
二〇二一年七月二十七日

山东东岳化工有限公司20万吨/年环保制冷剂包装检测运输中心项目勘测定界图

项目名称	20万吨/年环保制冷剂包装检测运输中心项目
批准用地机关	桓台县人民政府
批准用地文号	桓自然挂牌【2021】10号
用地位置	桓台县唐山镇纵二路以东、横五路以南
用地面积	7.3548公顷
土地用途	工业用地
建设规模	44128.8平方米
土地取得方式	公开出让

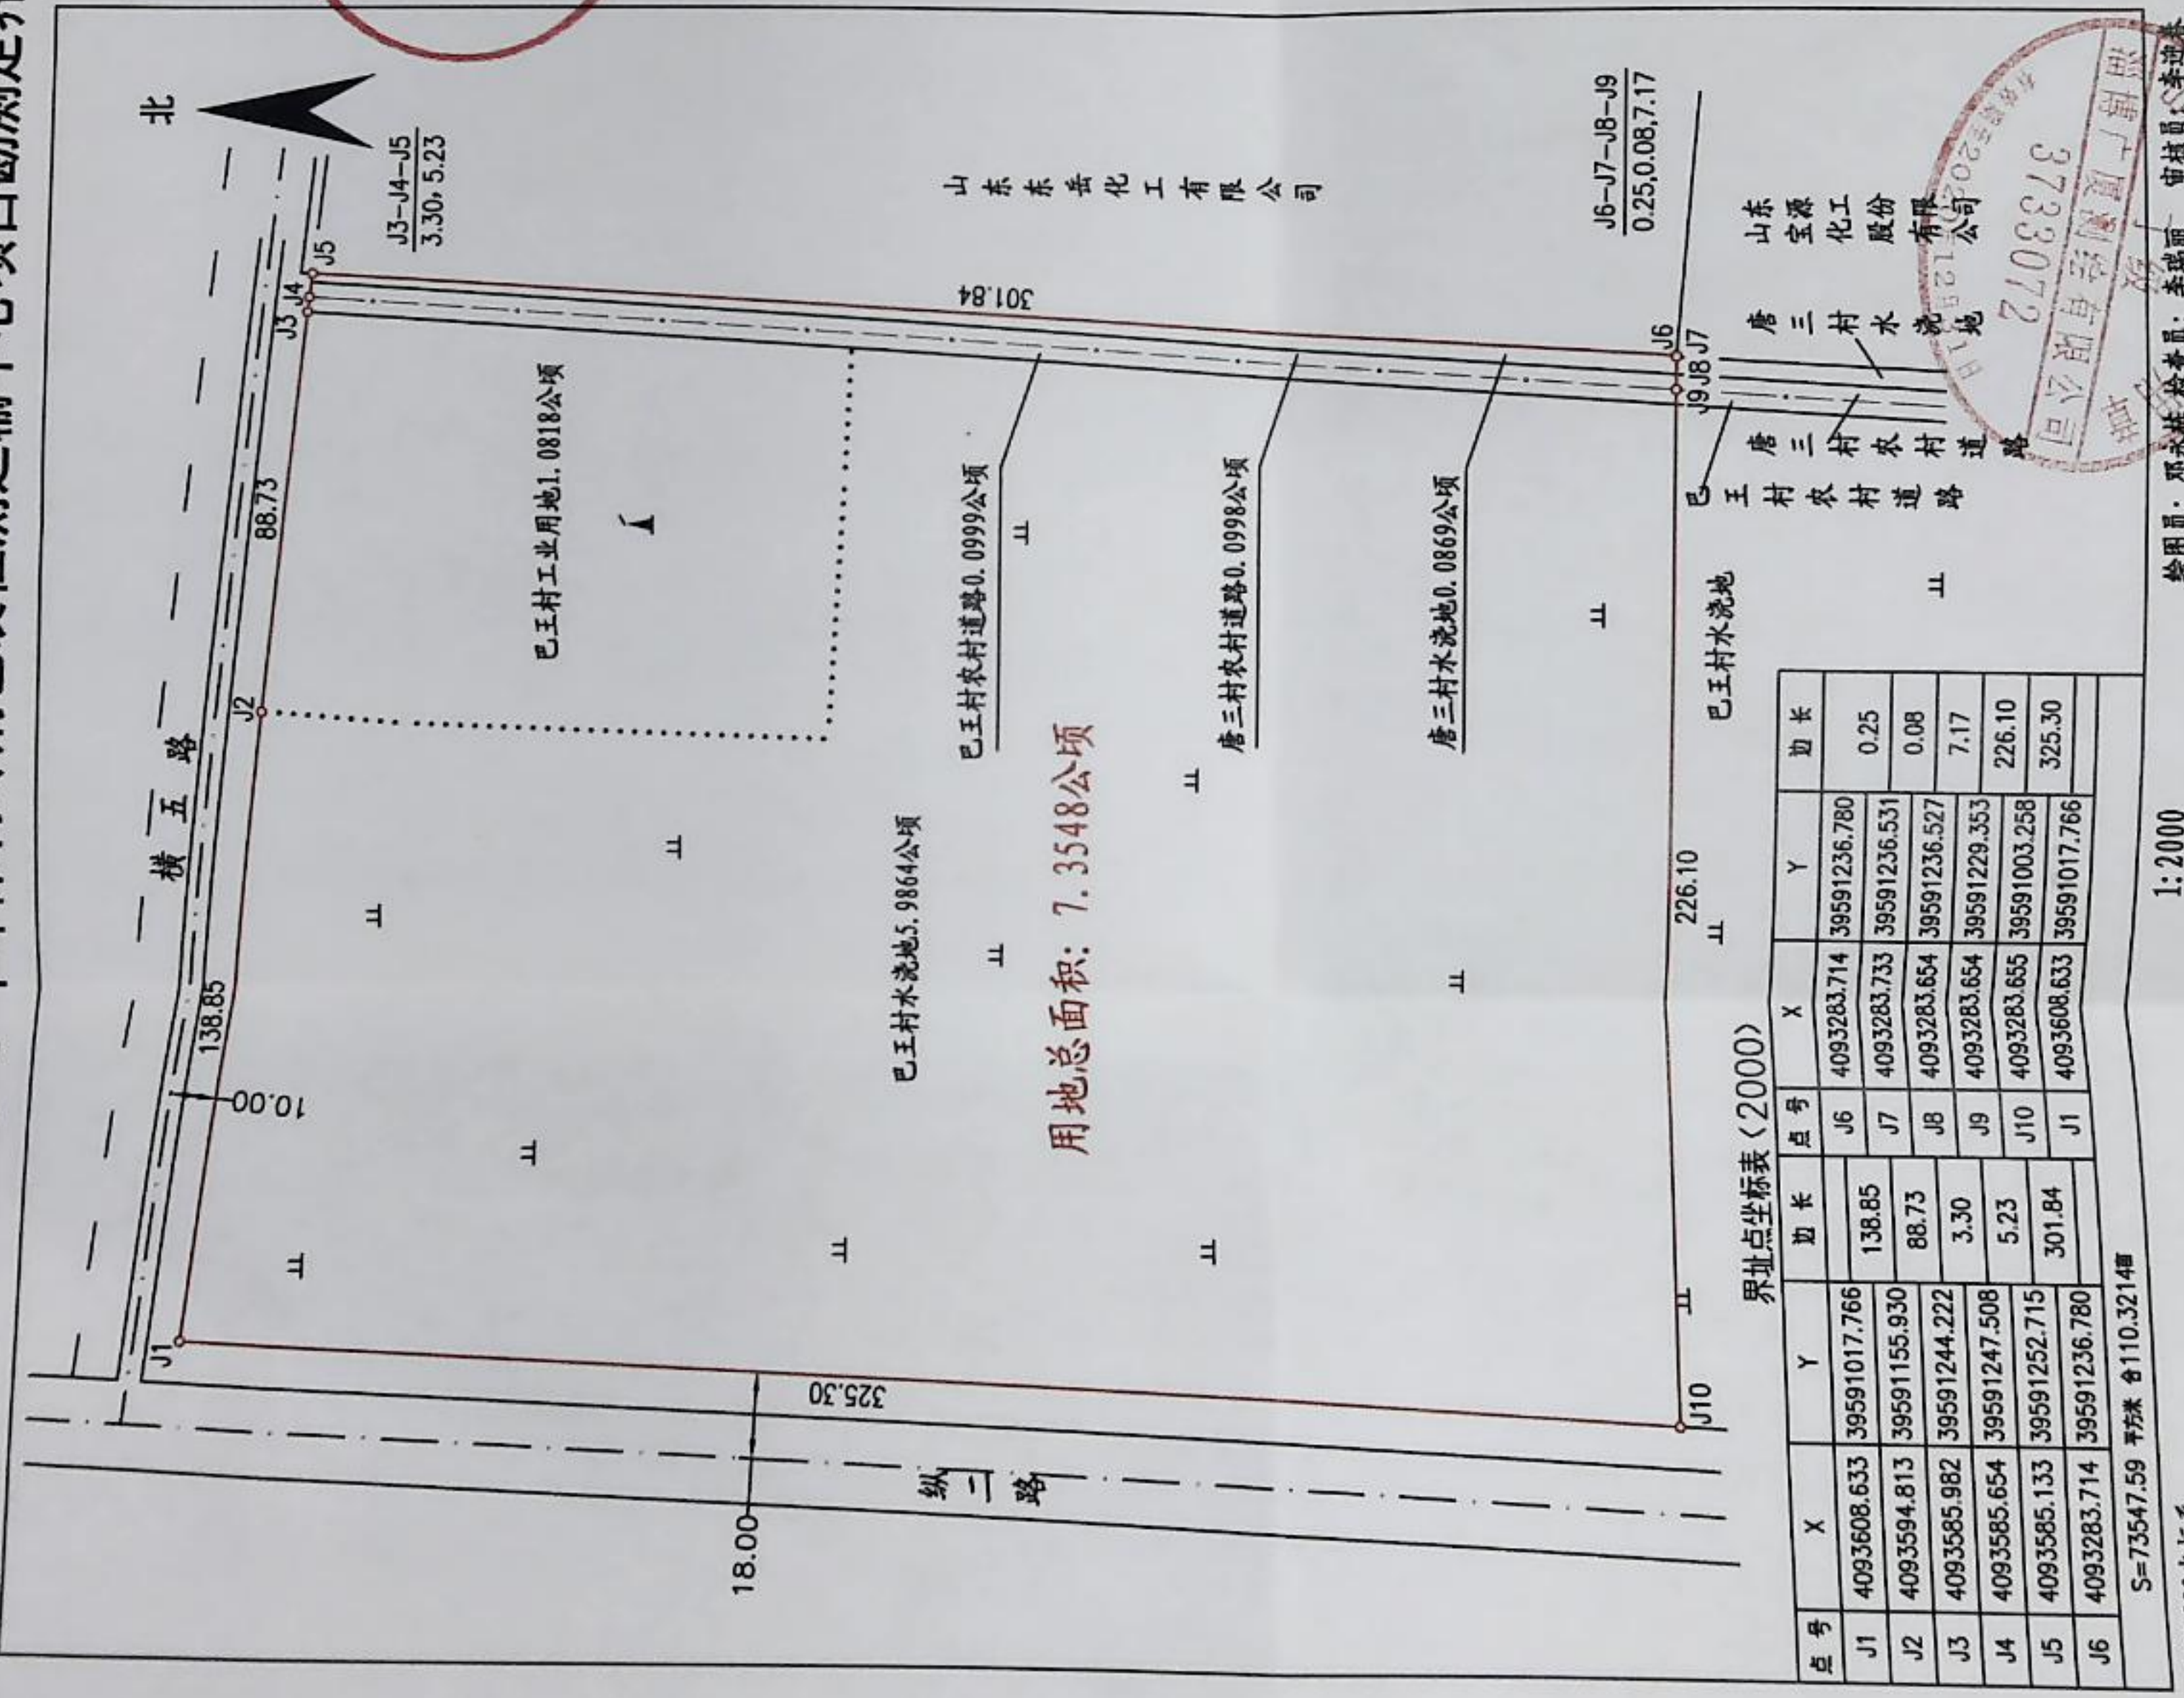

绘图员: 邓永林 检查员: 李瑞丽 审核员: 李瑞林
日期: 2021年07月13日
比例尺: 1:2000