

中华人民共和国  
建设用地规划许可证

地字第 370321202121049 号

根据《中华人民共和国土地管理法》《中华人民共和国城乡规划法》和国家有关规定，经审核，本建设用地符合国土空间规划和用途管制要求，颁发此证。



发证机关




日期

二〇二一年八月十一日

用地单位	山东东岳联邦置业有限公司
项目名称	山东东岳膜工程研发中心项目
批准用地机关	桓台县国土资源局
批准用地文号	桓（国用）2015第02797号
用地位置	淄博市桓台县柳泉北路与桓台大道交汇处西北角
用地面积	3.2194公顷
土地用途	商务办公及商业金融业用地
建设规模	77265.6平方米
土地取得方式	公开出让



山东东岳膜工程研发中心项目勘测定界图

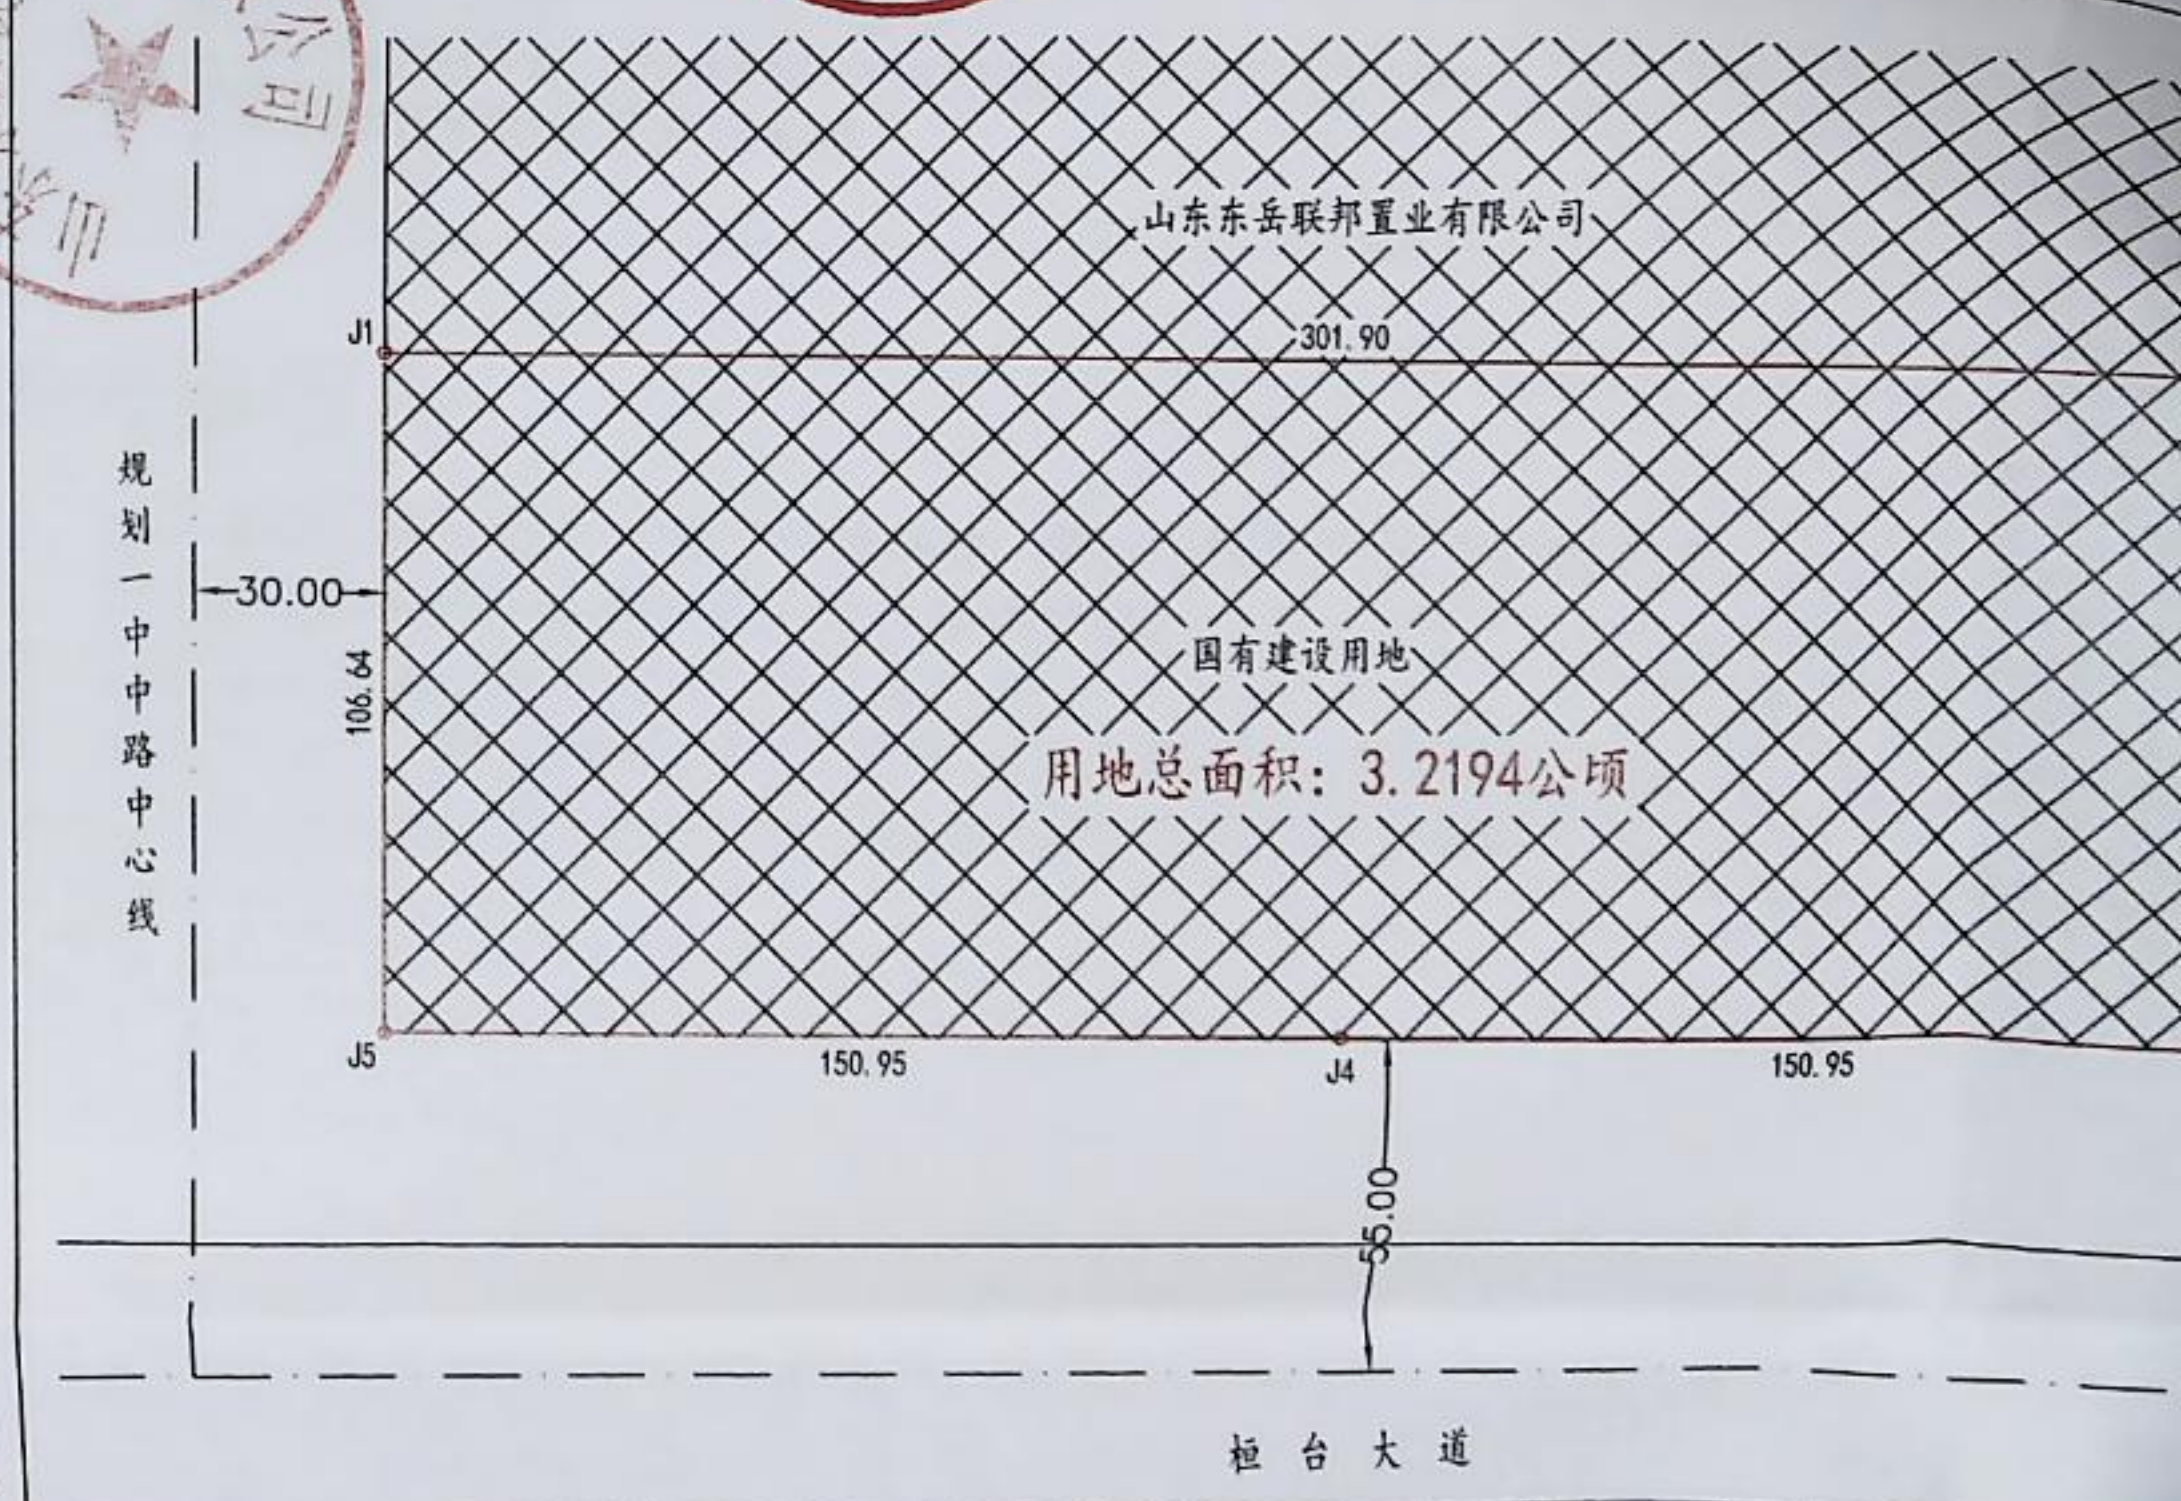

淄博盛泽土地房地产评估有限

地字第 370321202121049 号

《中华人民共和国土地管理法》《中  
见划法》和国家有关规定，  
符合国土空间规划和用途

用地单位	山东东岳联邦置业有限公司
项目名称	山东东岳膜工程研发中心项目
批准用地机关	桓台县国土资源局
批准用地文号	桓（国用）2015第02797号
用地位置	淄博市桓台县柳泉北路与桓台大道交汇处西北角
用地面积	3.2194公顷
土地用途	商务办公及商业金融业用地
建设规模	77265.6平方米
土地取得方式	公开出让



山东东岳膜工程研发中心项目勘测定界图



用地总面积：3.2194公顷

界址点坐标表

点号	X	Y	边长
J1	4091010.811	39595101.162	301.90
J2	4091008.233	39595403.049	106.64
J3	4090901.599	39595402.138	150.95
J4	4090902.887	39595251.193	150.95
J5	4090904.176	39595100.250	106.64
J1	4091010.811	39595101.162	



淄博盛泽土地房产评估有限公司

2000国家大地坐标系

1:2000