



附图 1 项目地理位置图（比例尺 1: 200000）




附图 2 项目周边关系图

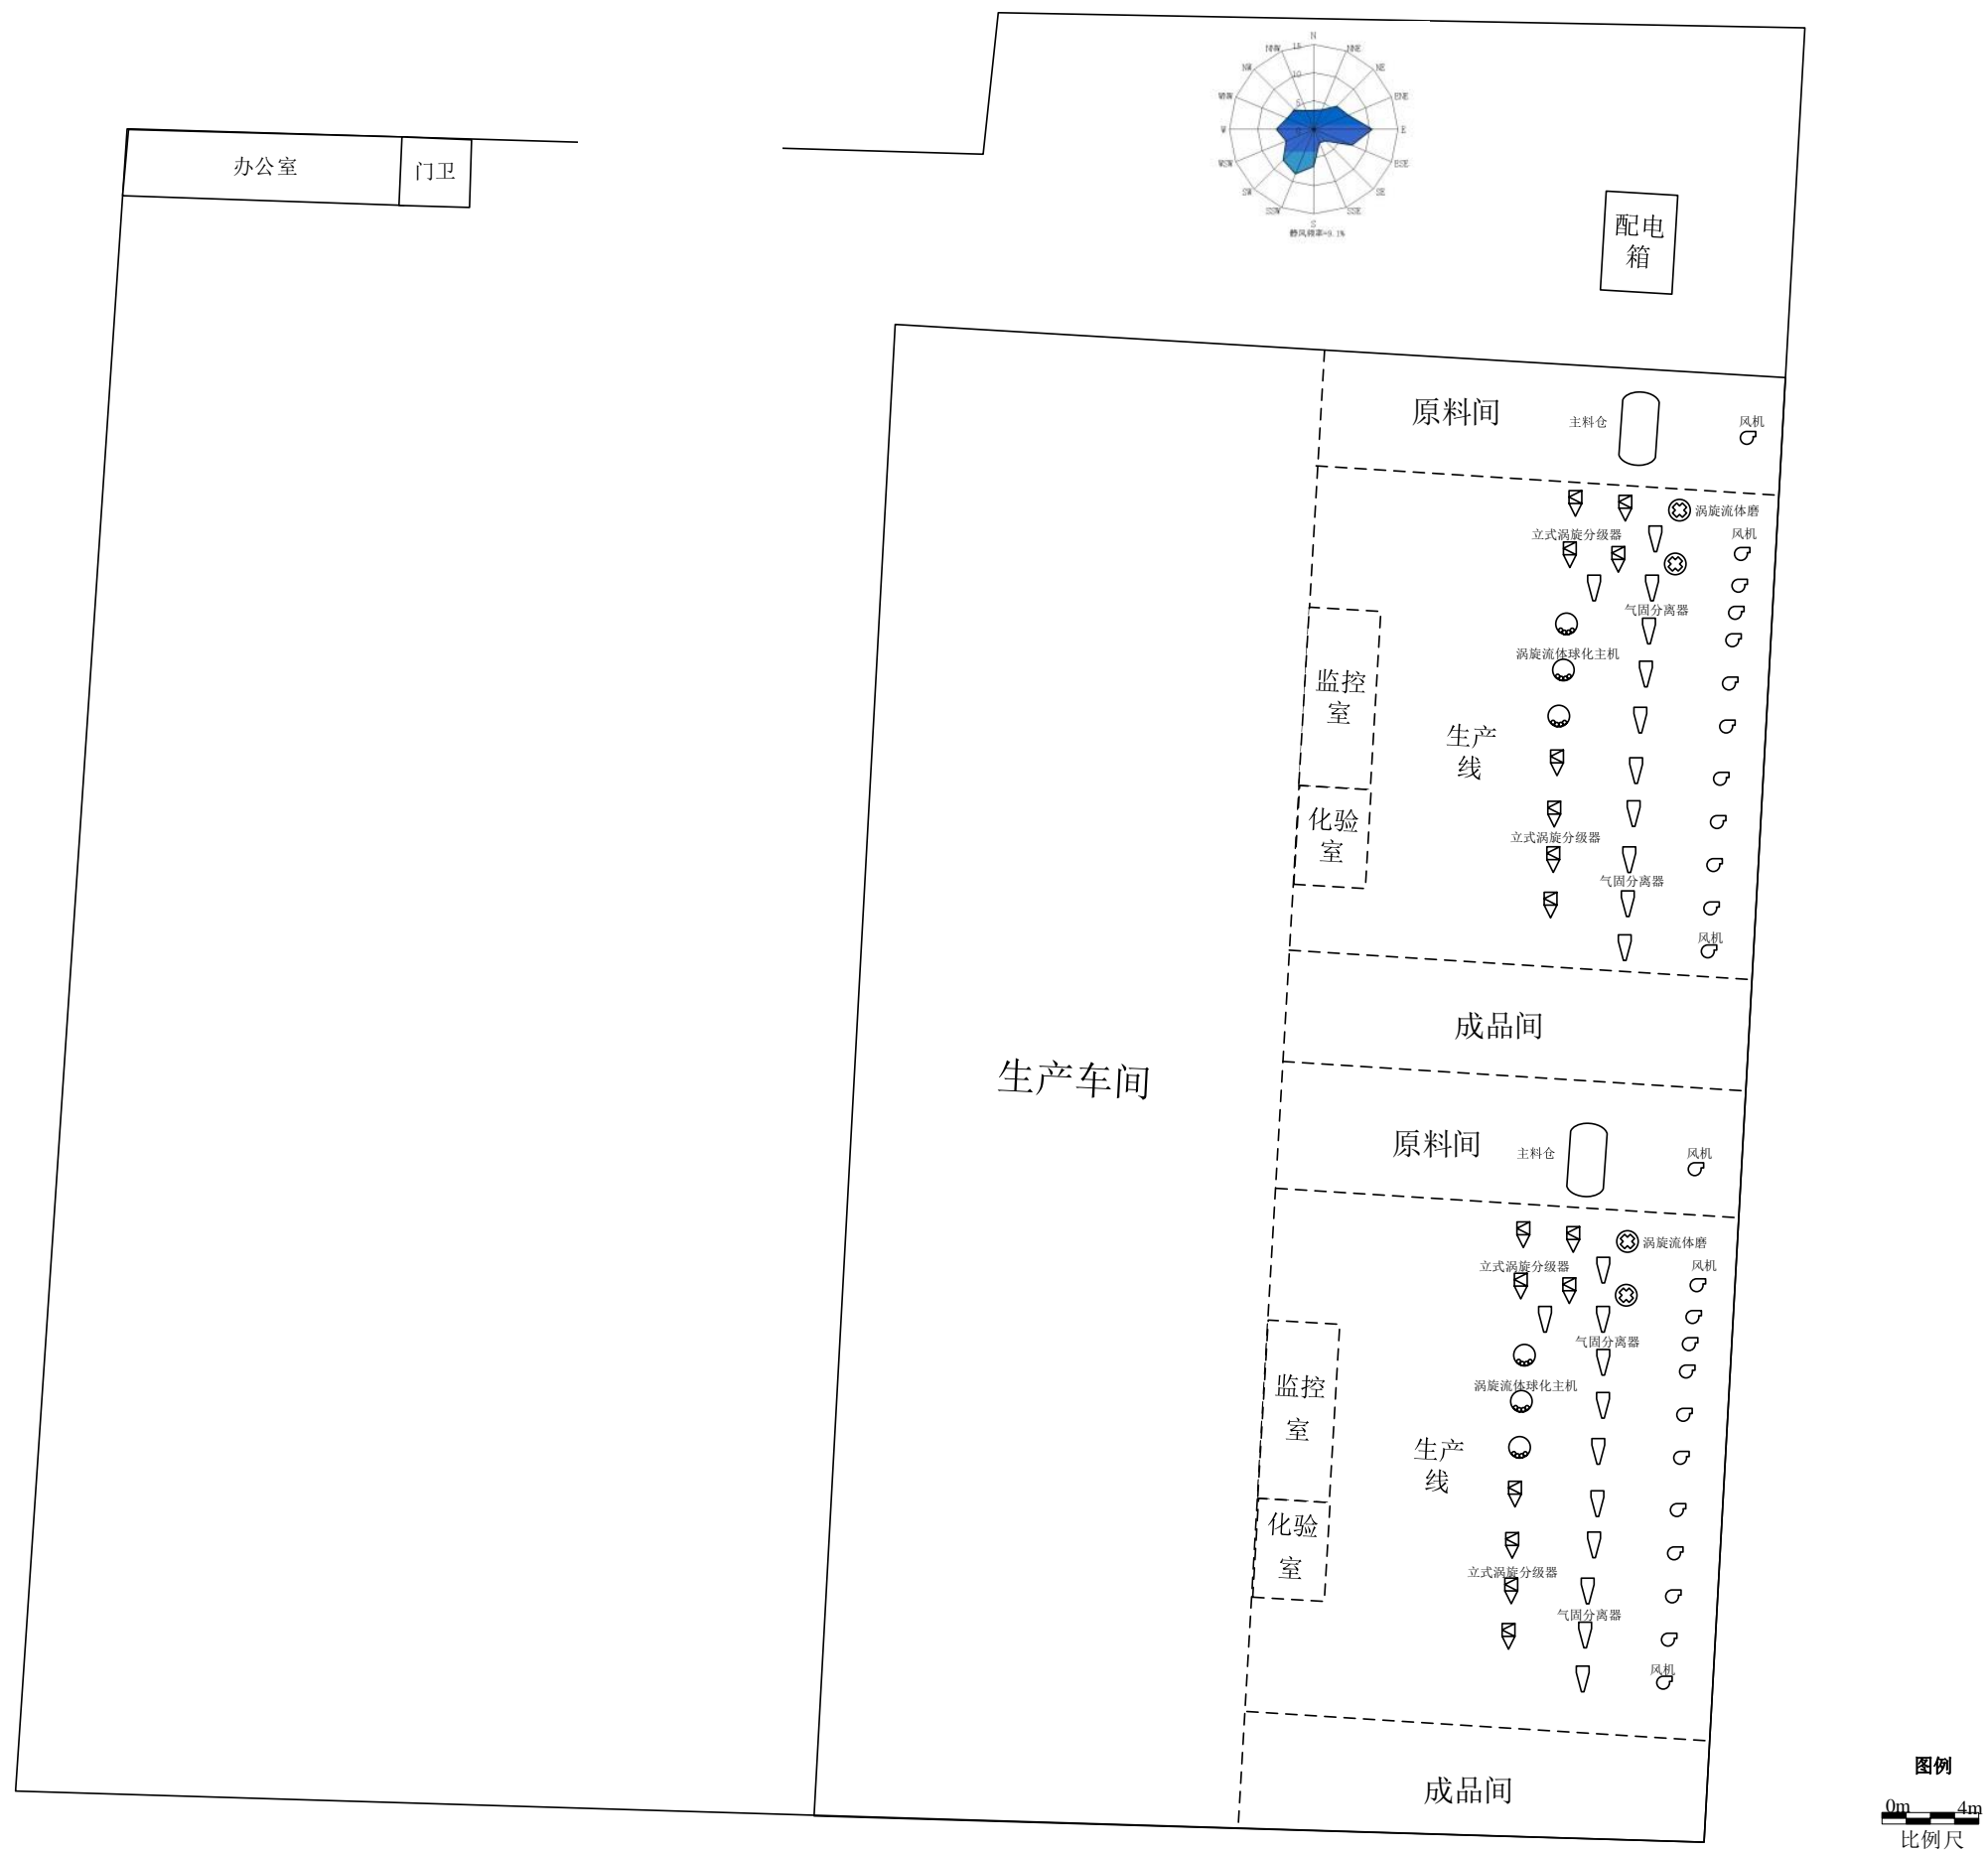

附图 3 厂区平面图

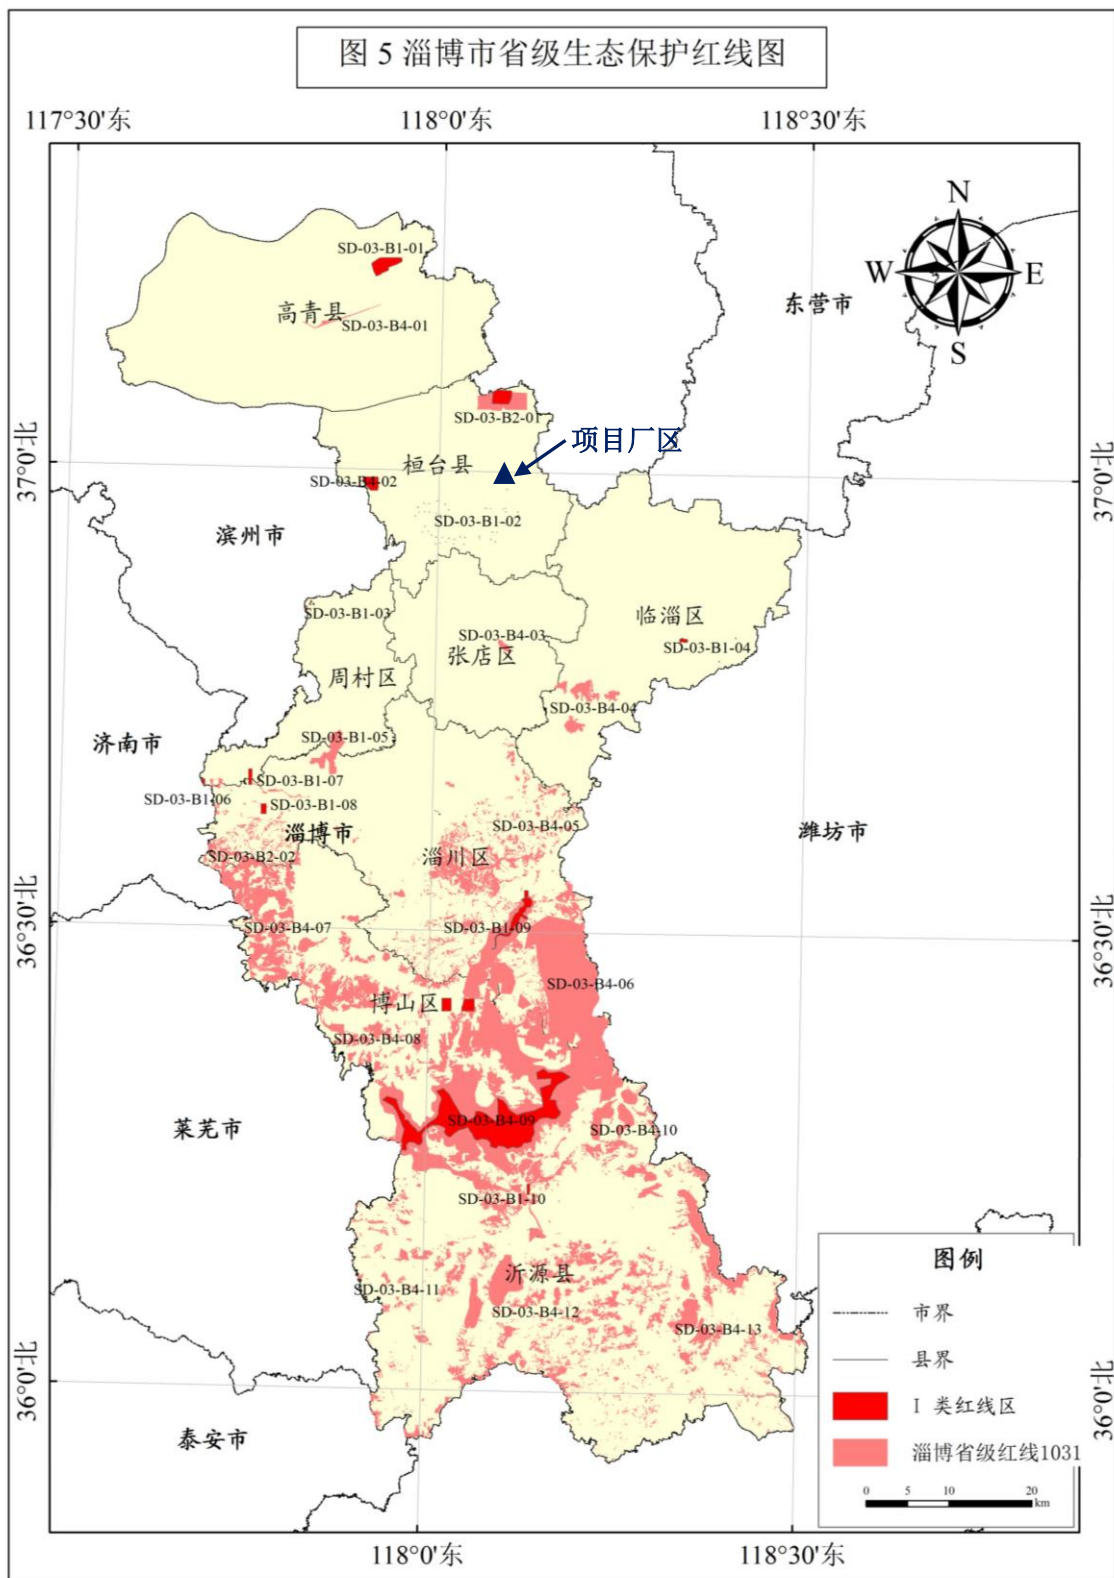


附图 4 淄博市生态保护红线图

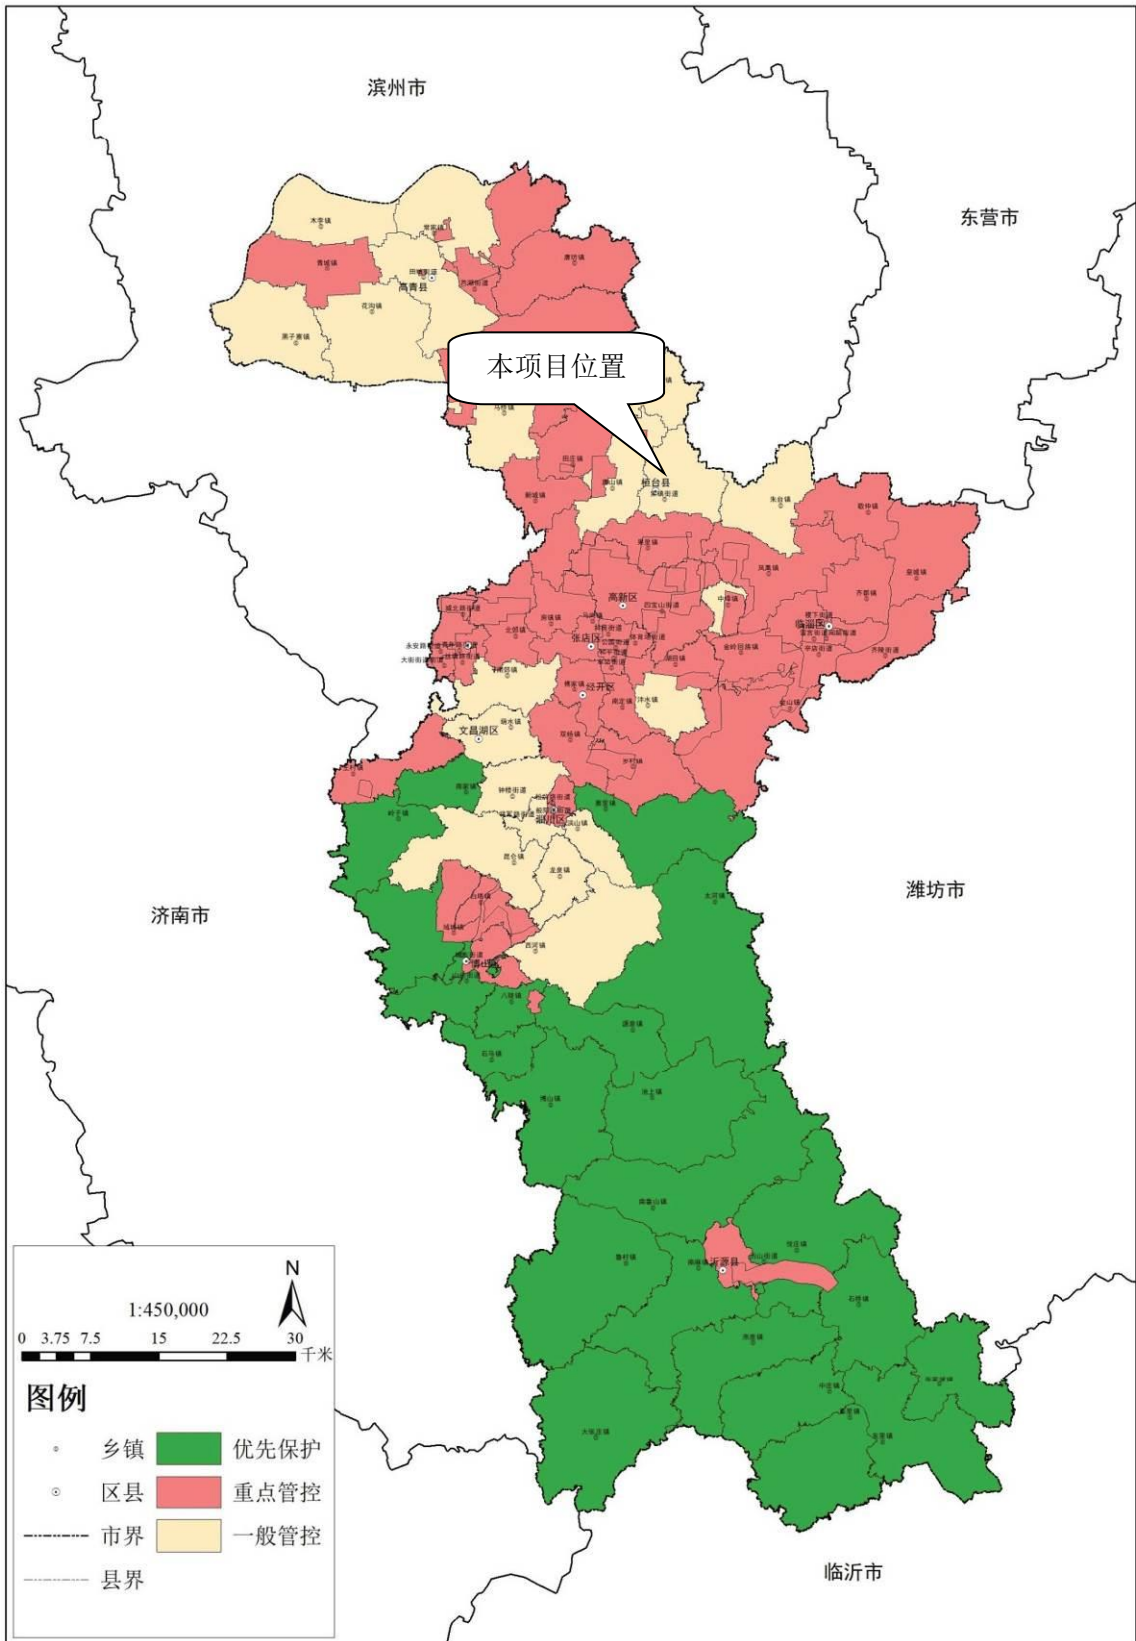


附图 5 淄博市环境管控单元图

索镇镇土地利用总体规划（2006-2020年）调整完善


土地利用总体规划图（2015-2020年）

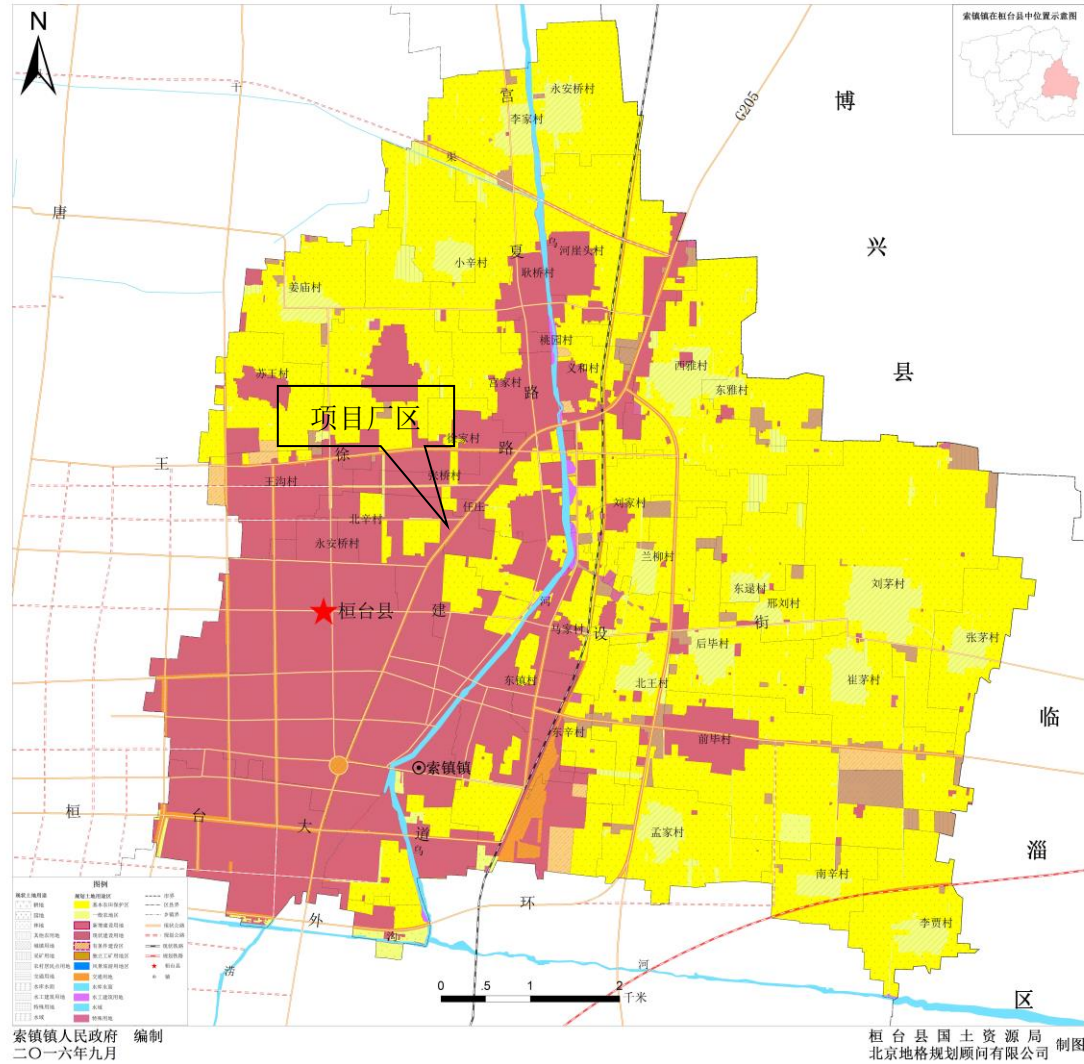

附图 6 索镇镇土地利用总体规划图

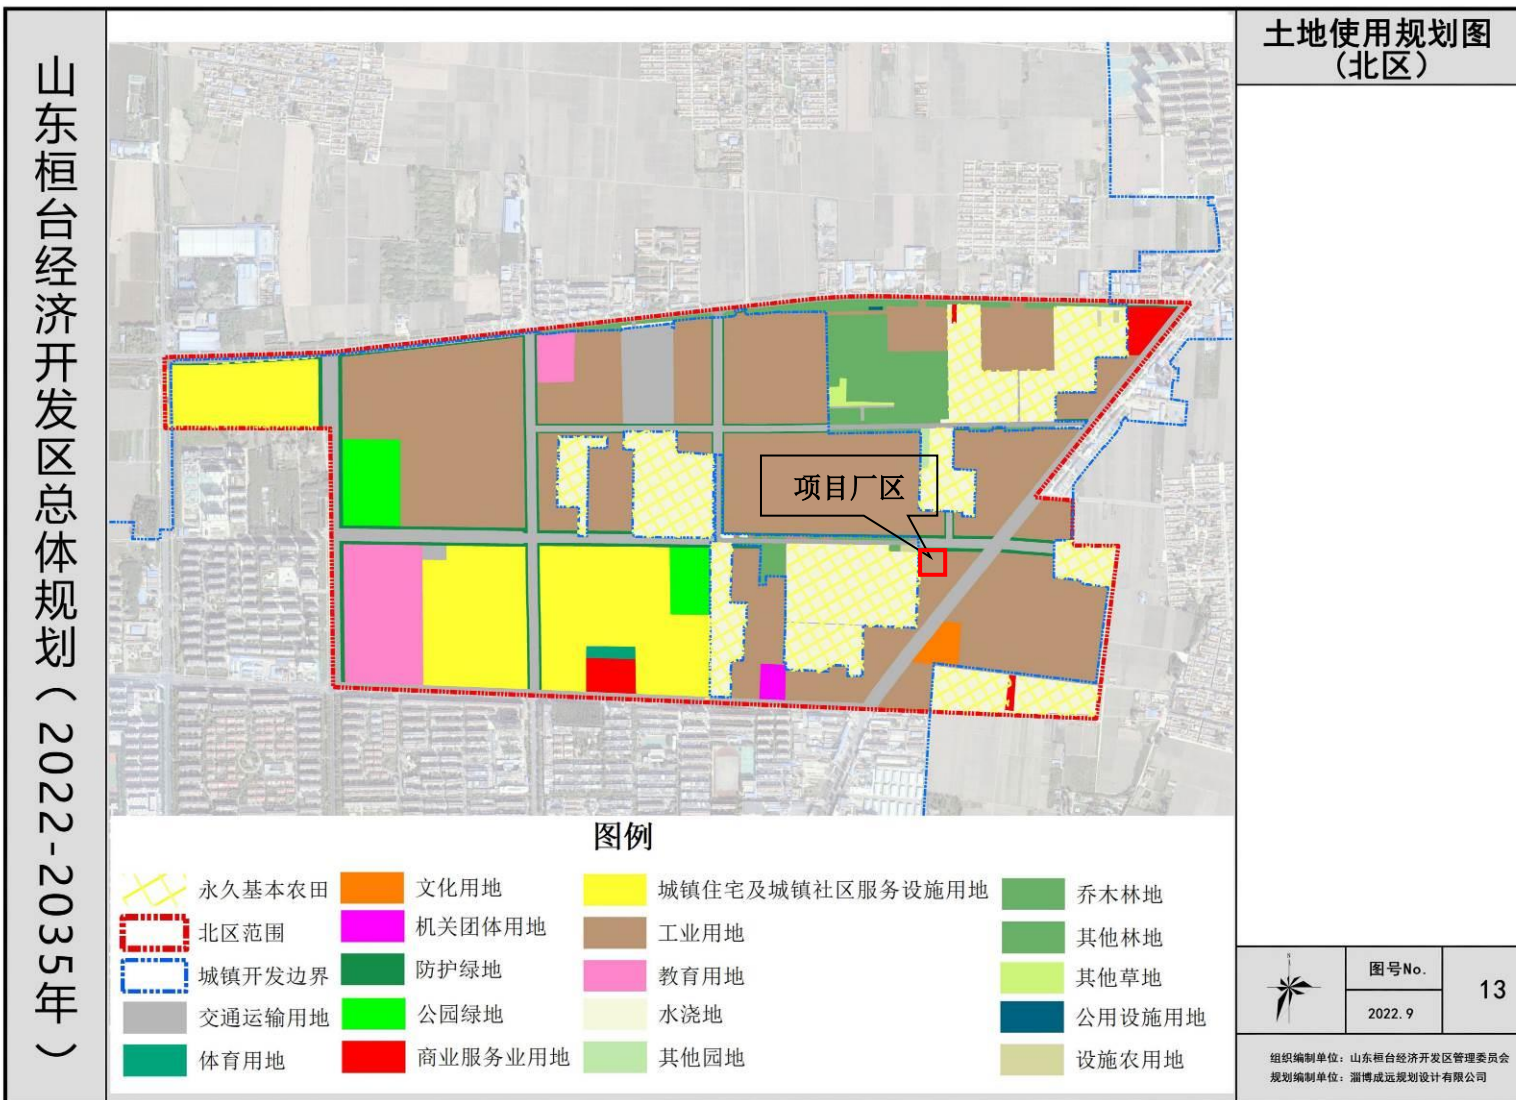

附图7 《山东桓台经济开发区总体规划（2022-2035年）》-近期（2025年）土地使用规划图

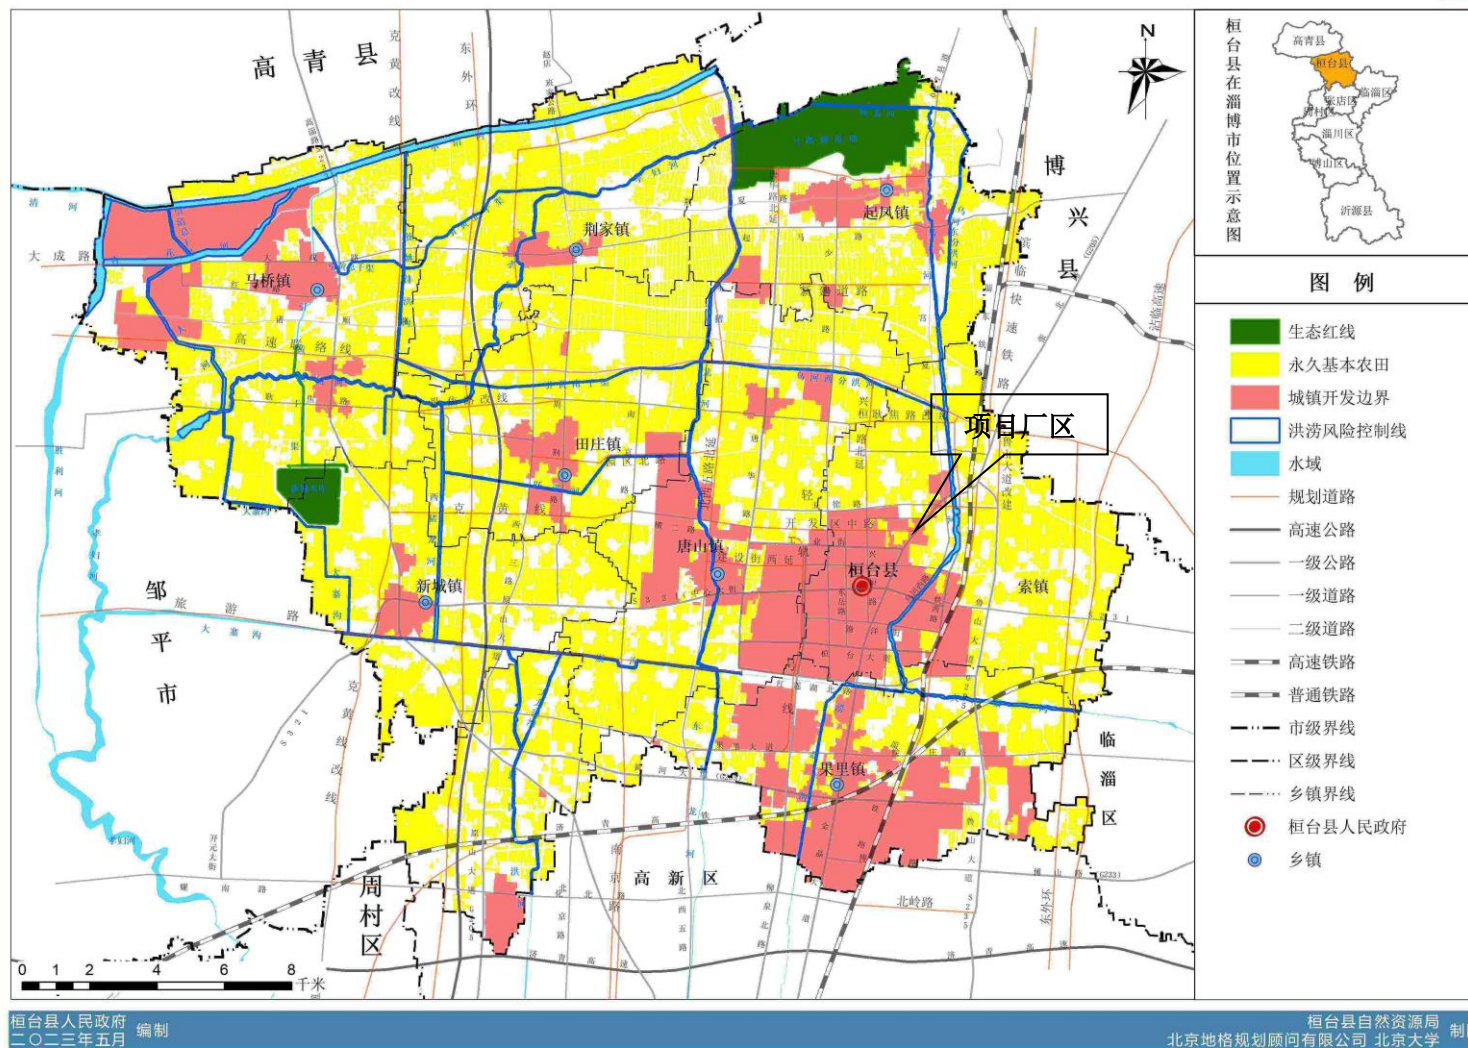

附图 8 《桓台县国土空间总体规划(2021-2035年)》



东侧：厂房



西侧：农田



北侧：工业一路



南侧：厂房



生产车间现状

附图 9 厂区周边环境及车间现状图