




附图 1、项目地理位置图

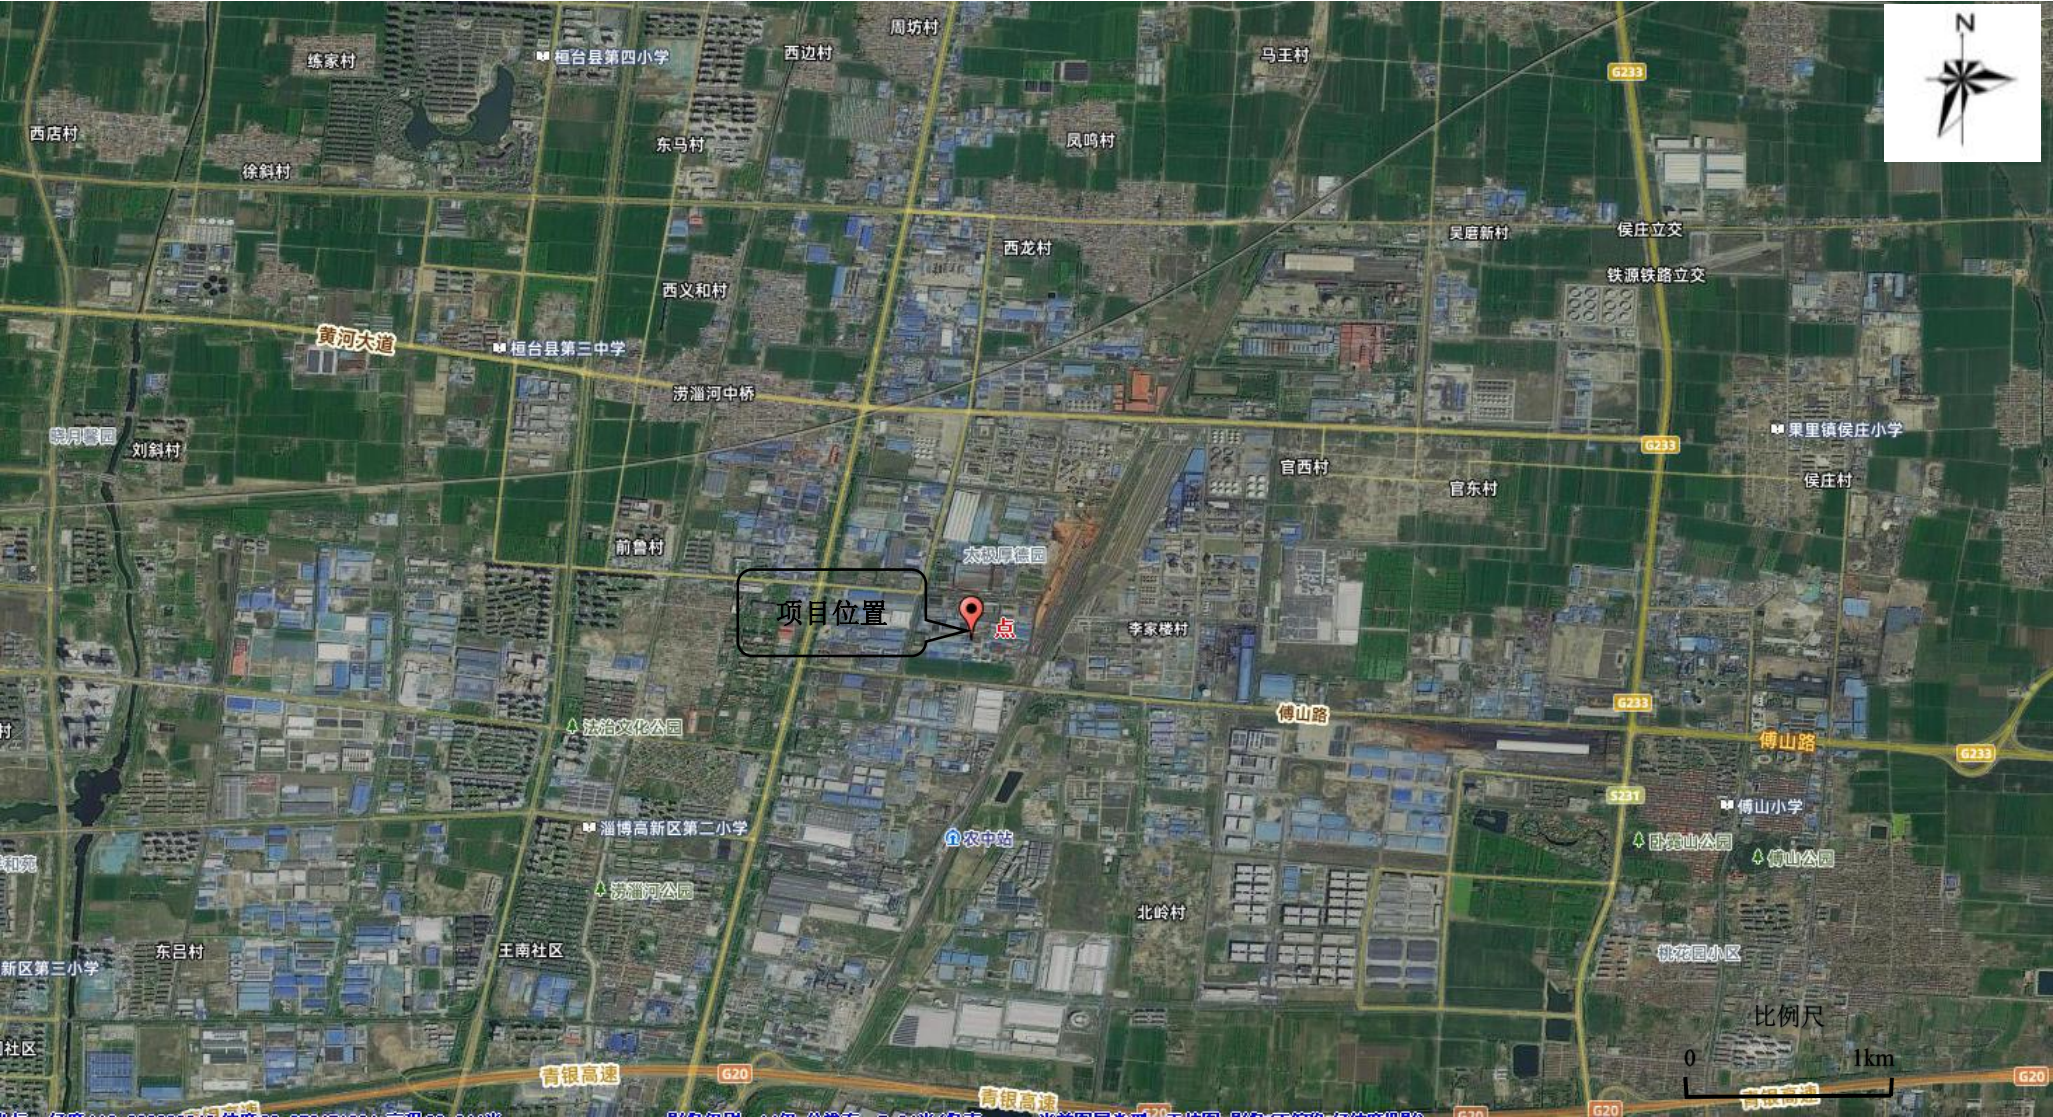

附图 2、平面布置图

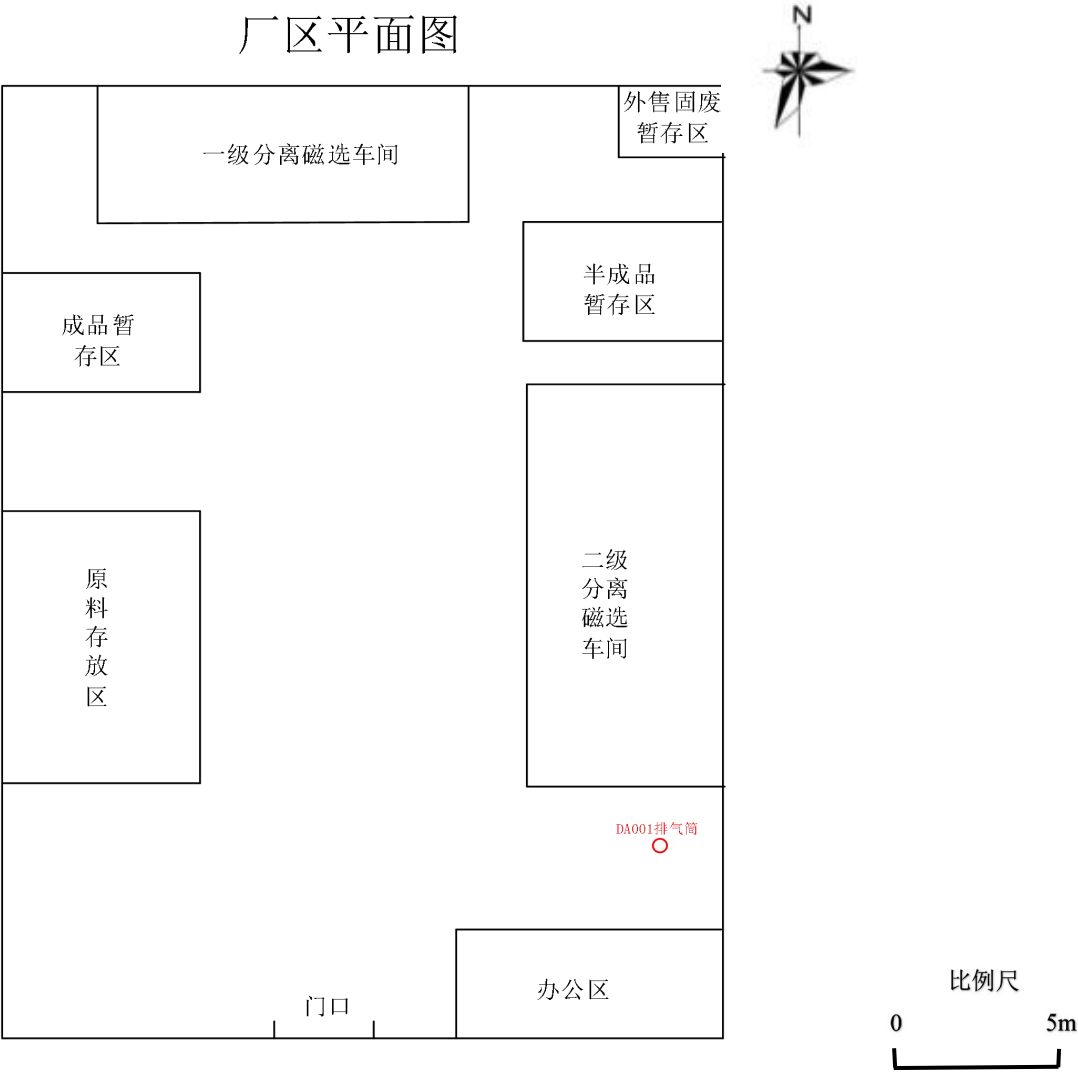


附图 3、设备平面图

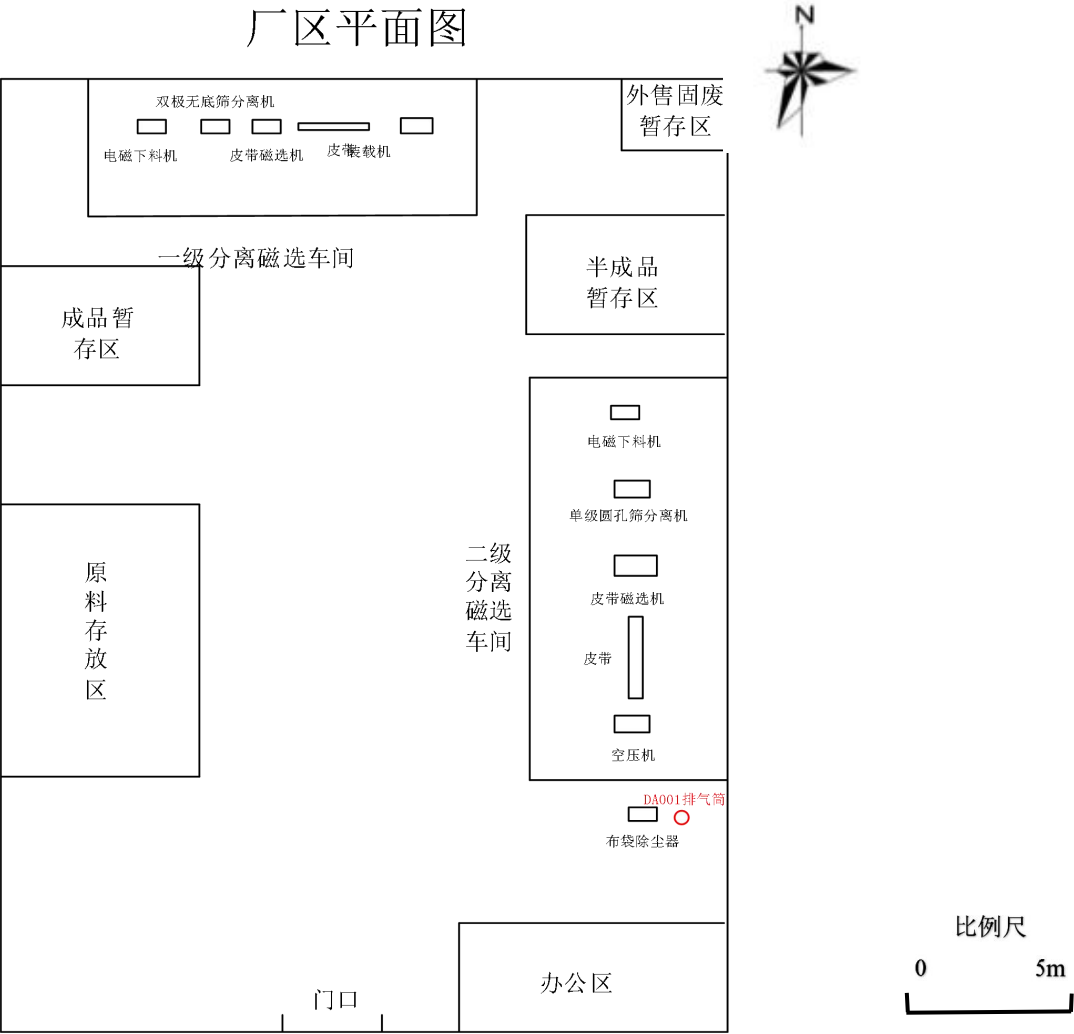


附图 4、企业与周边关系图




附图 5、桓台县果里镇总体规划（2012-2030 年）

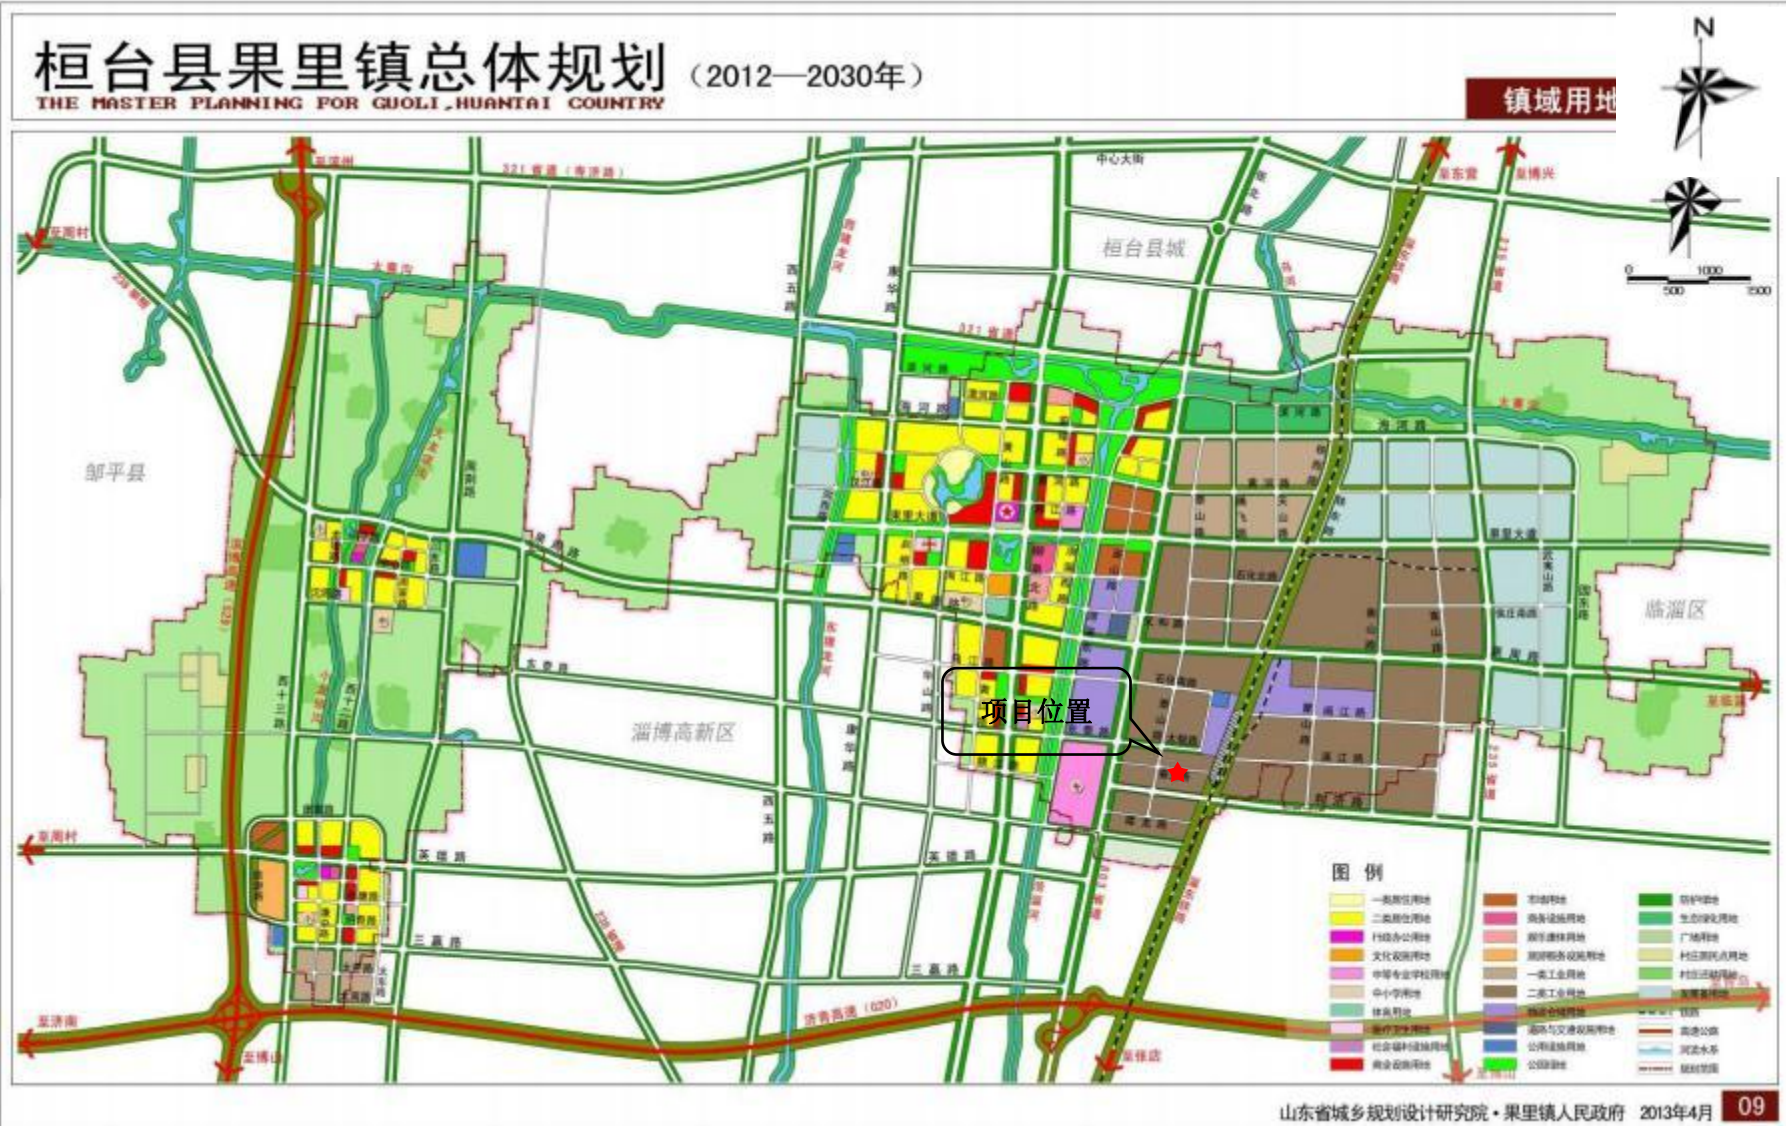


附图 6、淄博市国土空间总体规划（2021-2035 年）

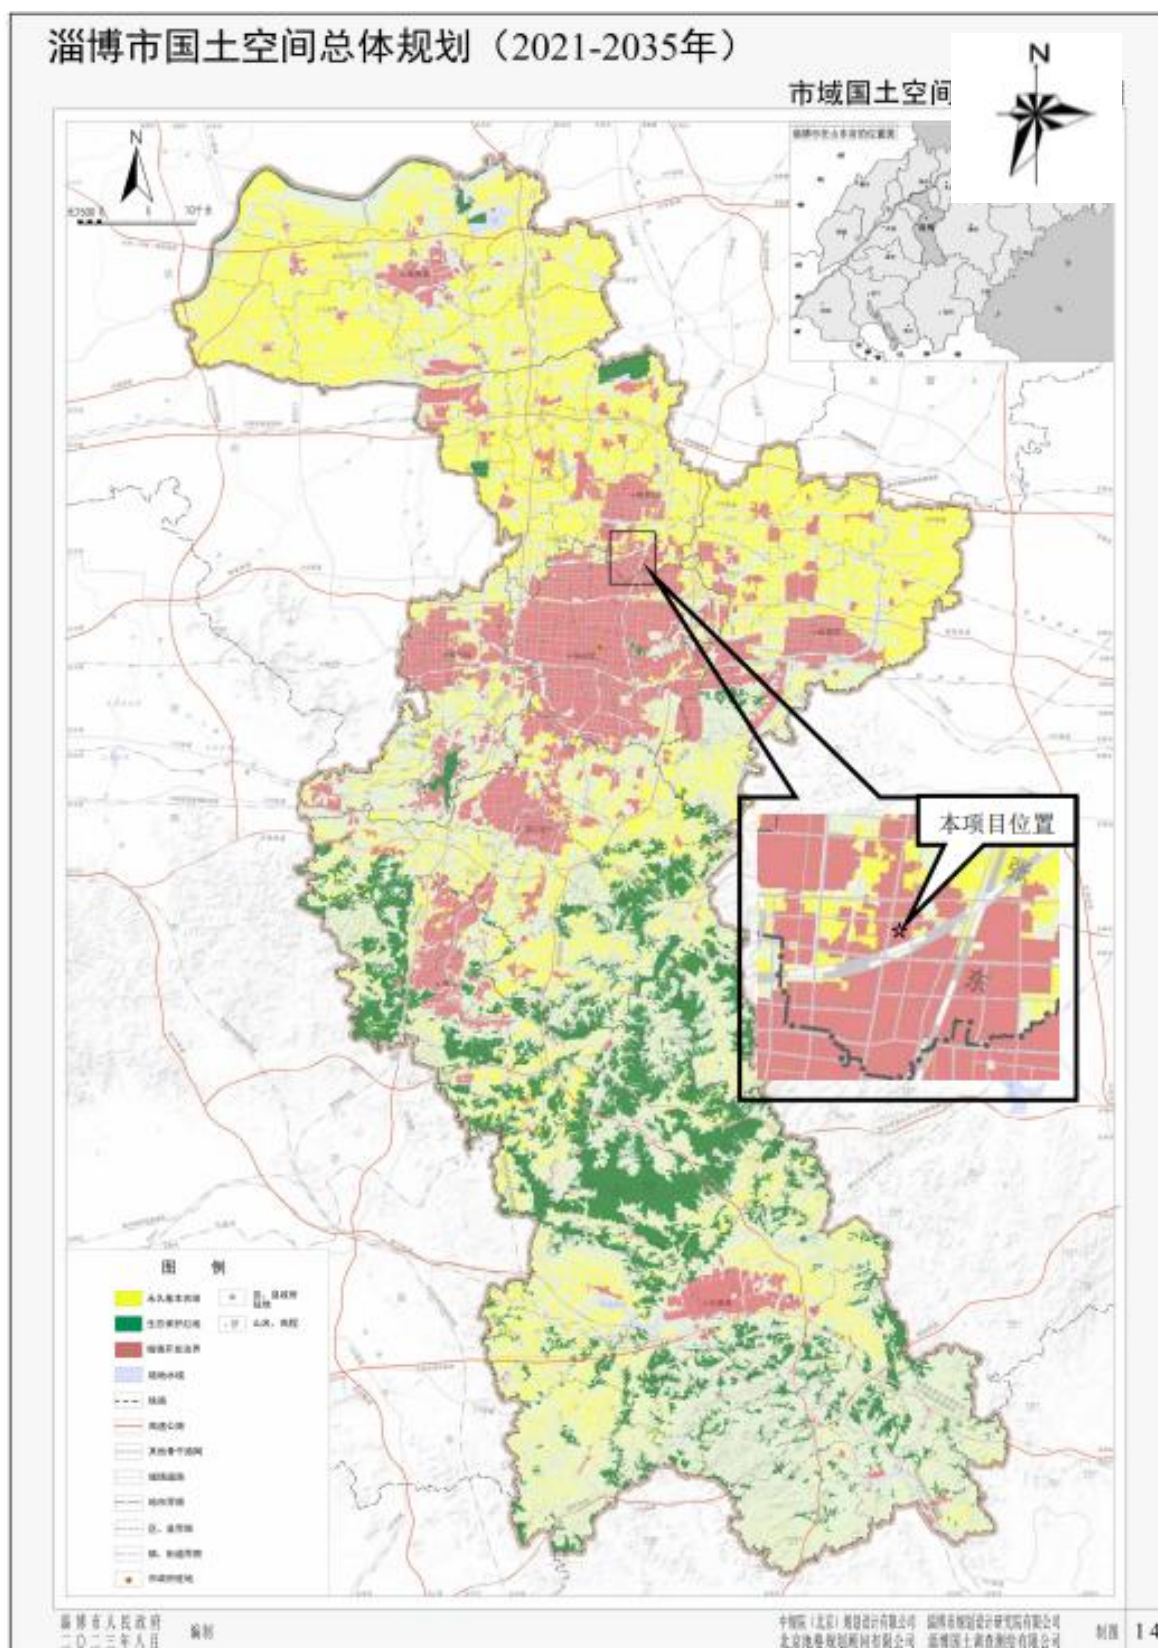

附图 7、山东省桓台县经济开发区总体规划（2022-2035 年）

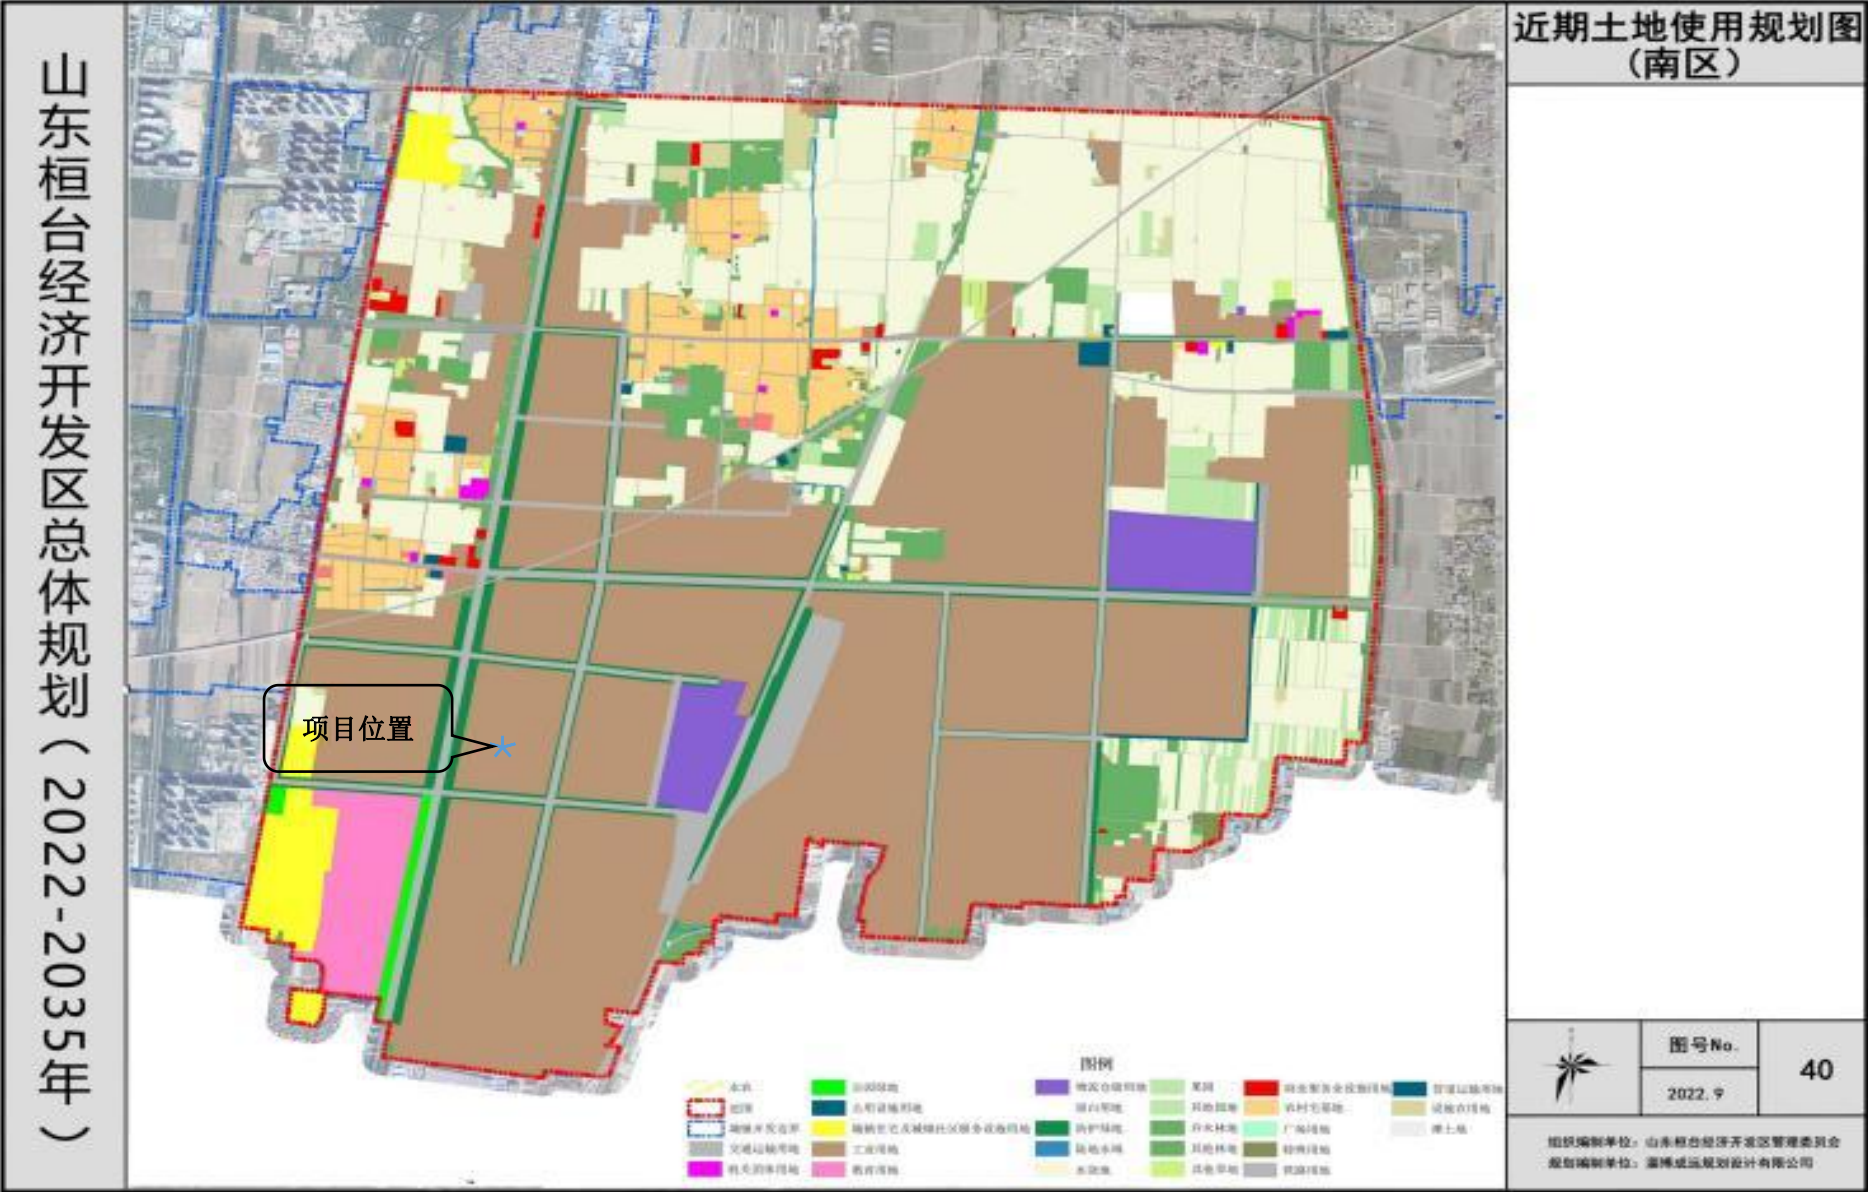

附图 8、淄博市环境管控单元图

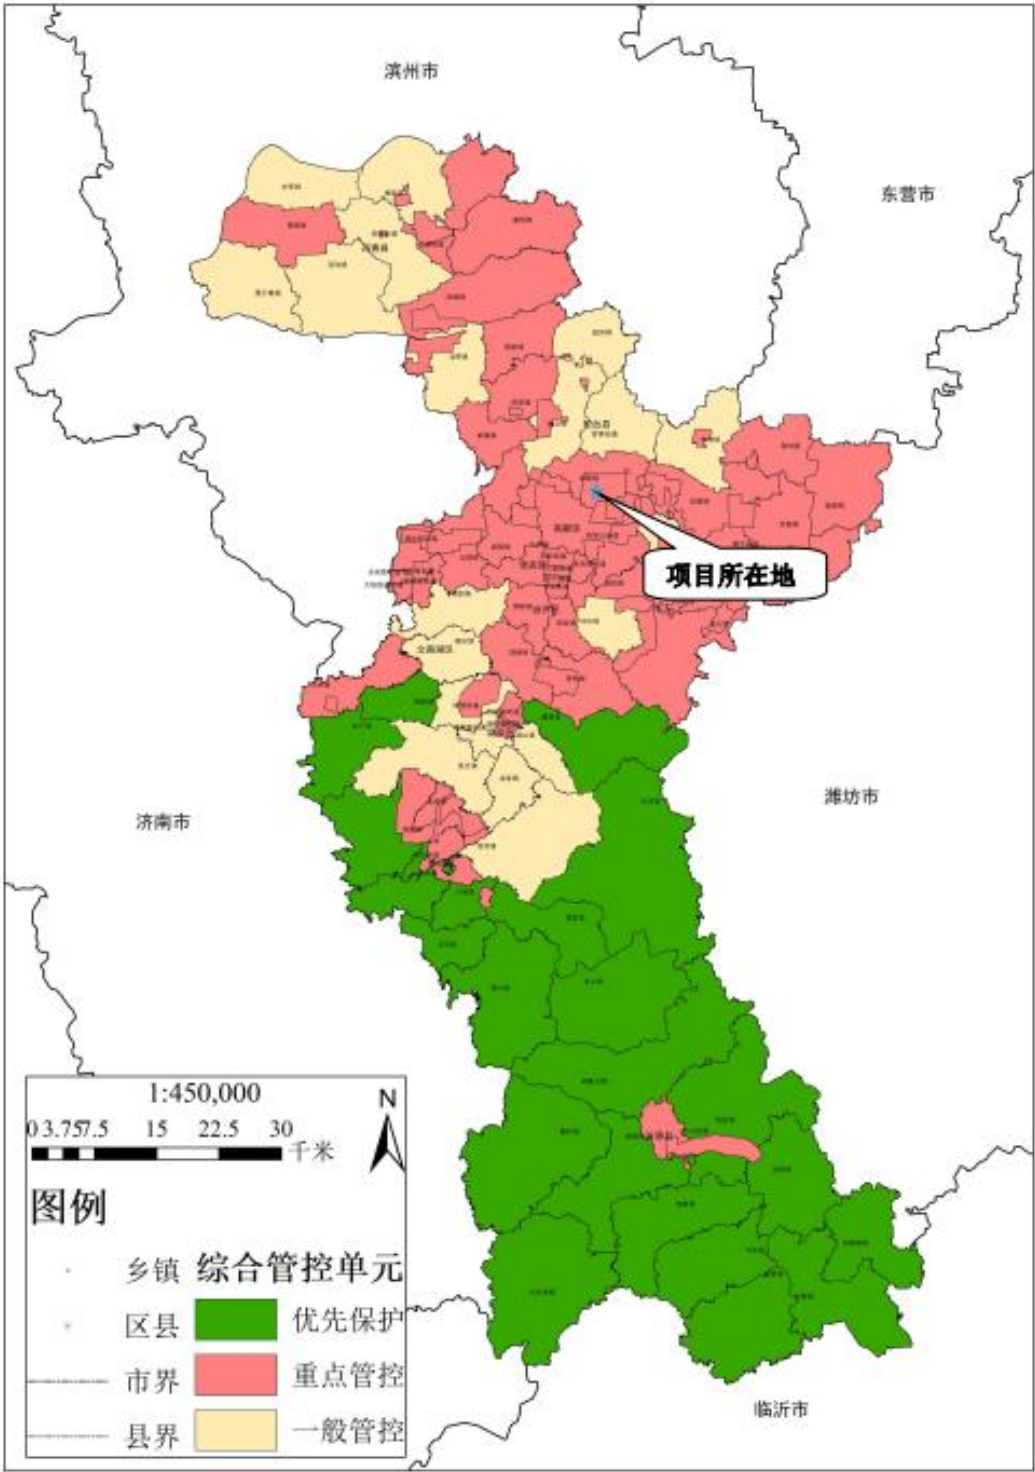

附图 9、工程师踏勘照片



附图 10、现场四至照片

	
项目东侧	项目南侧
	
项目西侧	项目北侧