
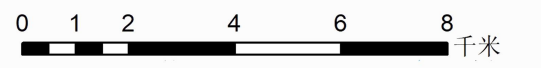
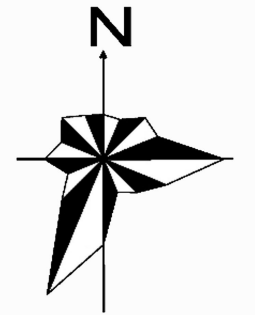


桓台县中小学及幼儿园布局规划（2023-2035年）

中小学及幼儿园分布现状图


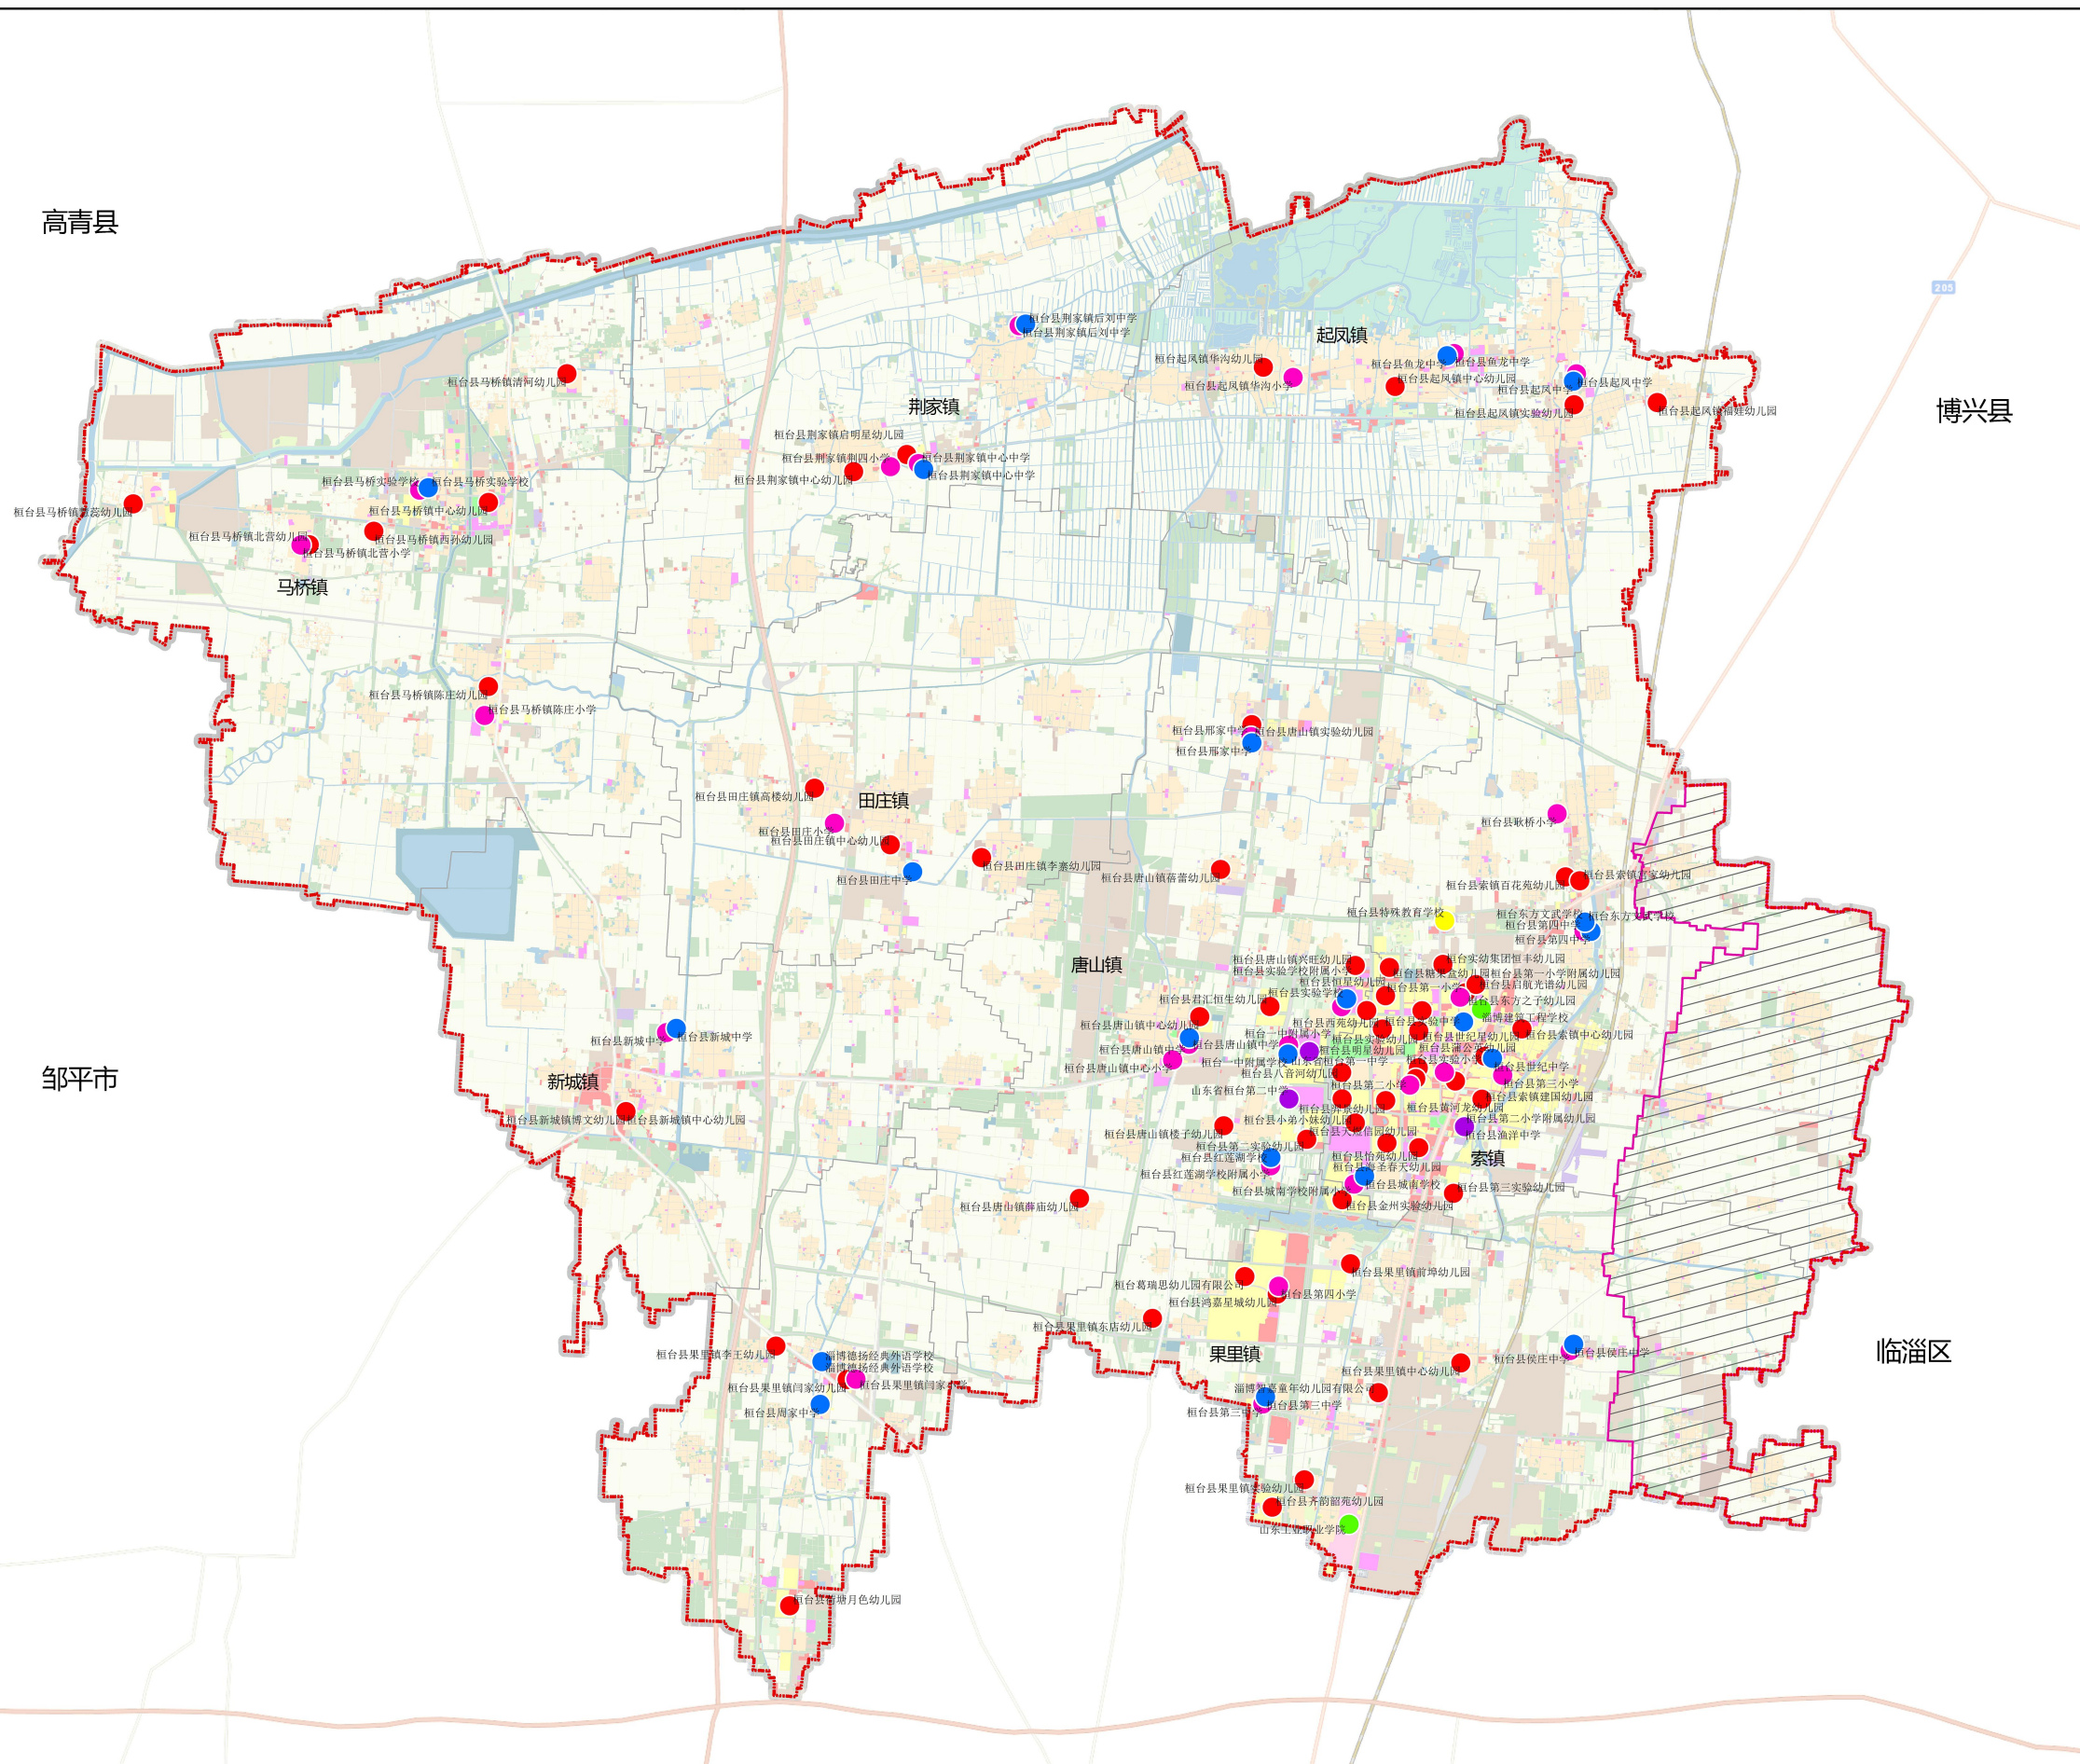


图例

- 幼儿园
- 小学
- 初中
- 中职
- 特教
- 高中
- 桓台镇界
- 先创区范围
- 城镇开发边界
- 桓台县界

桓台县中小学及幼儿园布局规划（2023-2035年）

教育设施布局规划图

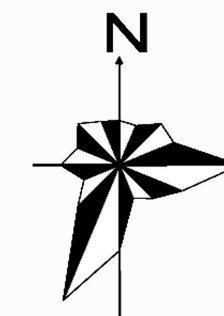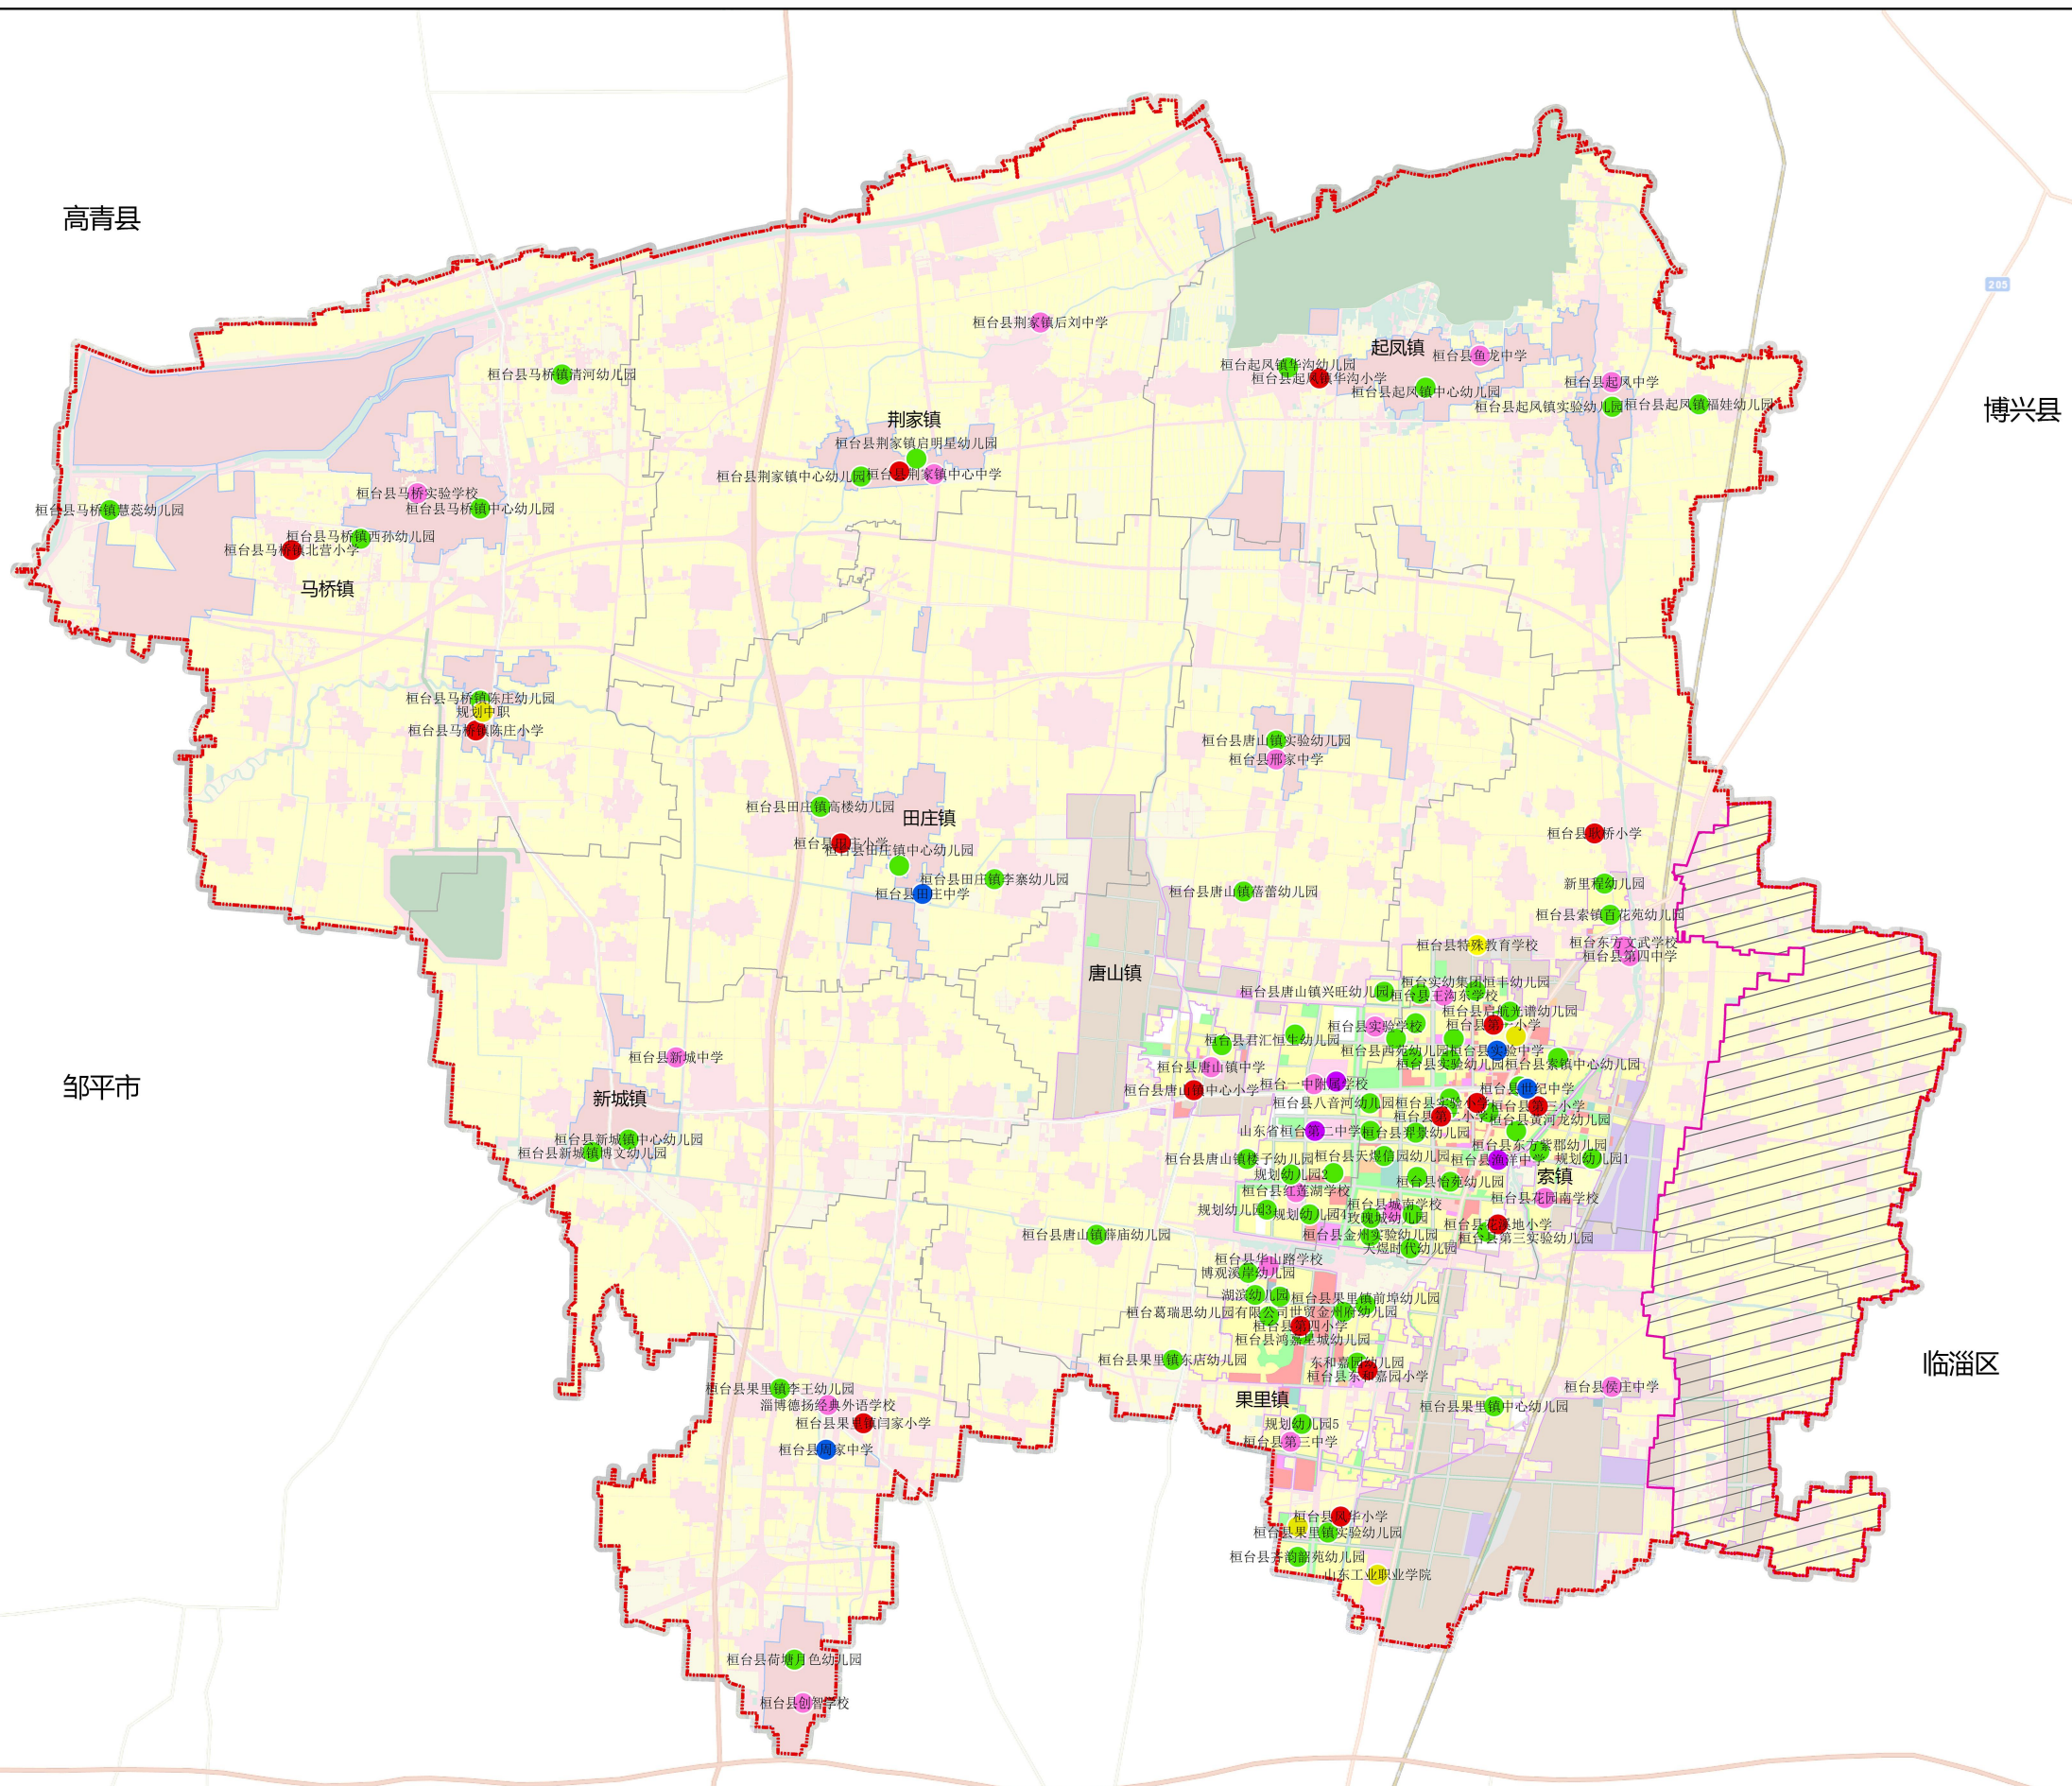

图例

- 幼儿园
- 小学
- 初中
- 九年一贯制
- 高中
- 中职
- 特教
- 中心城区
- 桓台镇界
- 先创区范围
- 城镇开发边界
- 桓台县界